
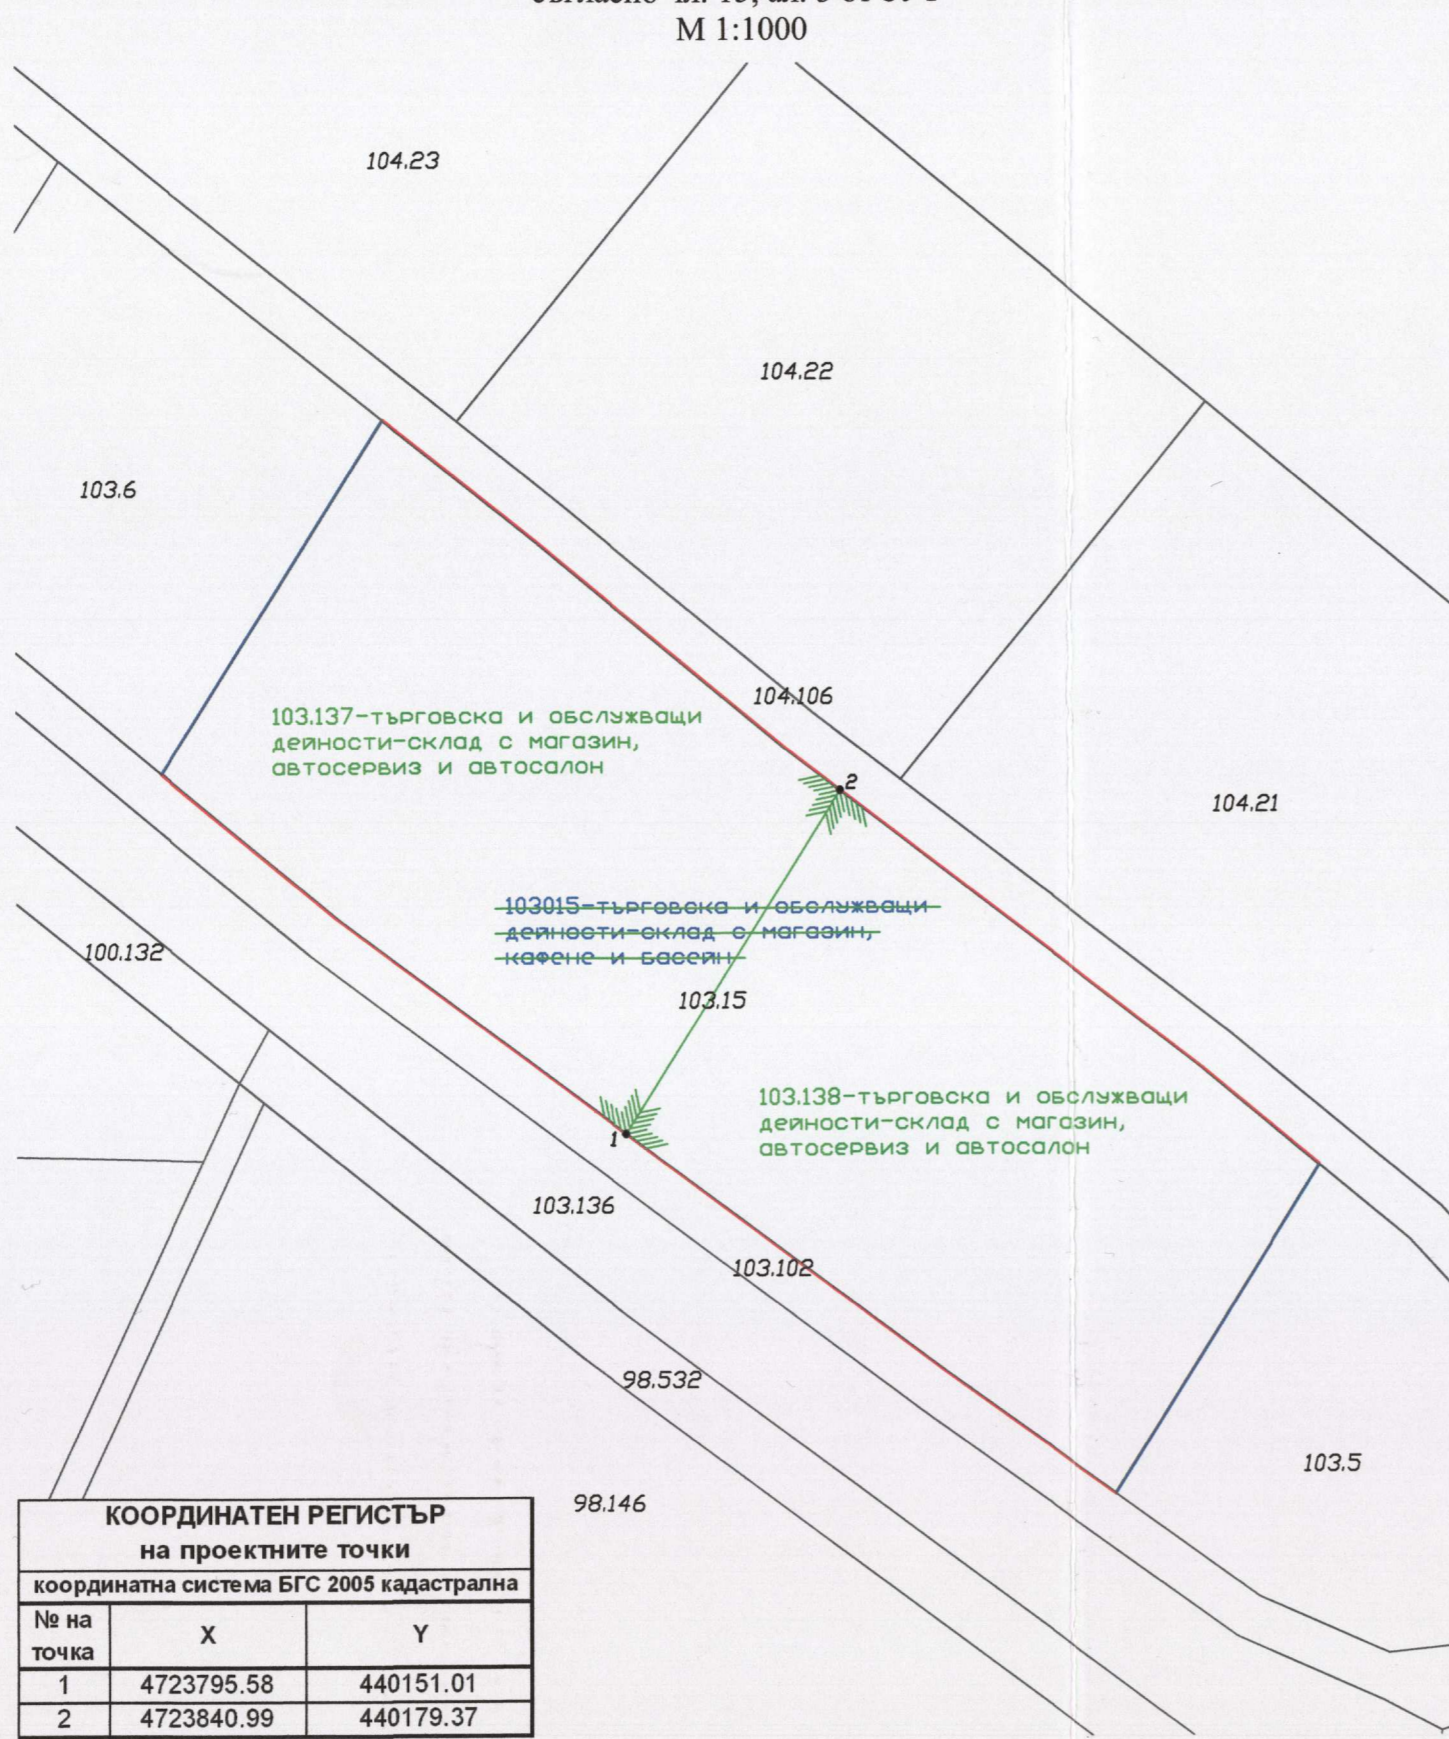


Извлечение от ПУП - ПР на гр. Сопот и кадастрална карта гр. Сопот
частично за УПИ 103-търговска и обслужващи дейности-склад с магазин, кафене и
басейн, отреден за ПИ с идентификатор 68080.103.15 в местност "Малкия друм"

Проект за изменение на ПУП план за регулация
частично за УПИ 103-търговска и обслужващи дейности-склад с магазин, кафене и
басейн, отреден за ПИ с идентификатор 68080.103.15
в местност "Малкия друм" по КККР на гр. Сопот, общ. Сопот,
съгласно чл. 15, ал. 3 от ЗУТ
М 1:1000



ПУП план за регулация
частично за УПИ 103.137-търговска и обслужващи дейности-склад с магазин, автосервиз и
автосалон, отреден за ПИ с проектен идентификатор 68080.103.137 и УПИ 103.138-търговска и
обслужващи дейности-склад с магазин, автосервиз и автосалон, отреден за ПИ с проектен
идентификатор 68080.103.138 в местност "Малкия друм" по КККР на гр. Сопот, общ. Сопот
М 1:1000

ПУП план за застрояване
частично за УПИ 103.137-търговска и обслужващи дейности-склад с магазин, автосервиз и
автосалон, отреден за ПИ с проектен идентификатор 68080.103.137 и УПИ 103.138-търговска и
обслужващи дейности-склад с магазин, автосервиз и автосалон, отреден за ПИ с проектен
идентификатор 68080.103.138 в местност "Малкия друм" по КККР на гр. Сопот, общ. Сопот
М 1:1000

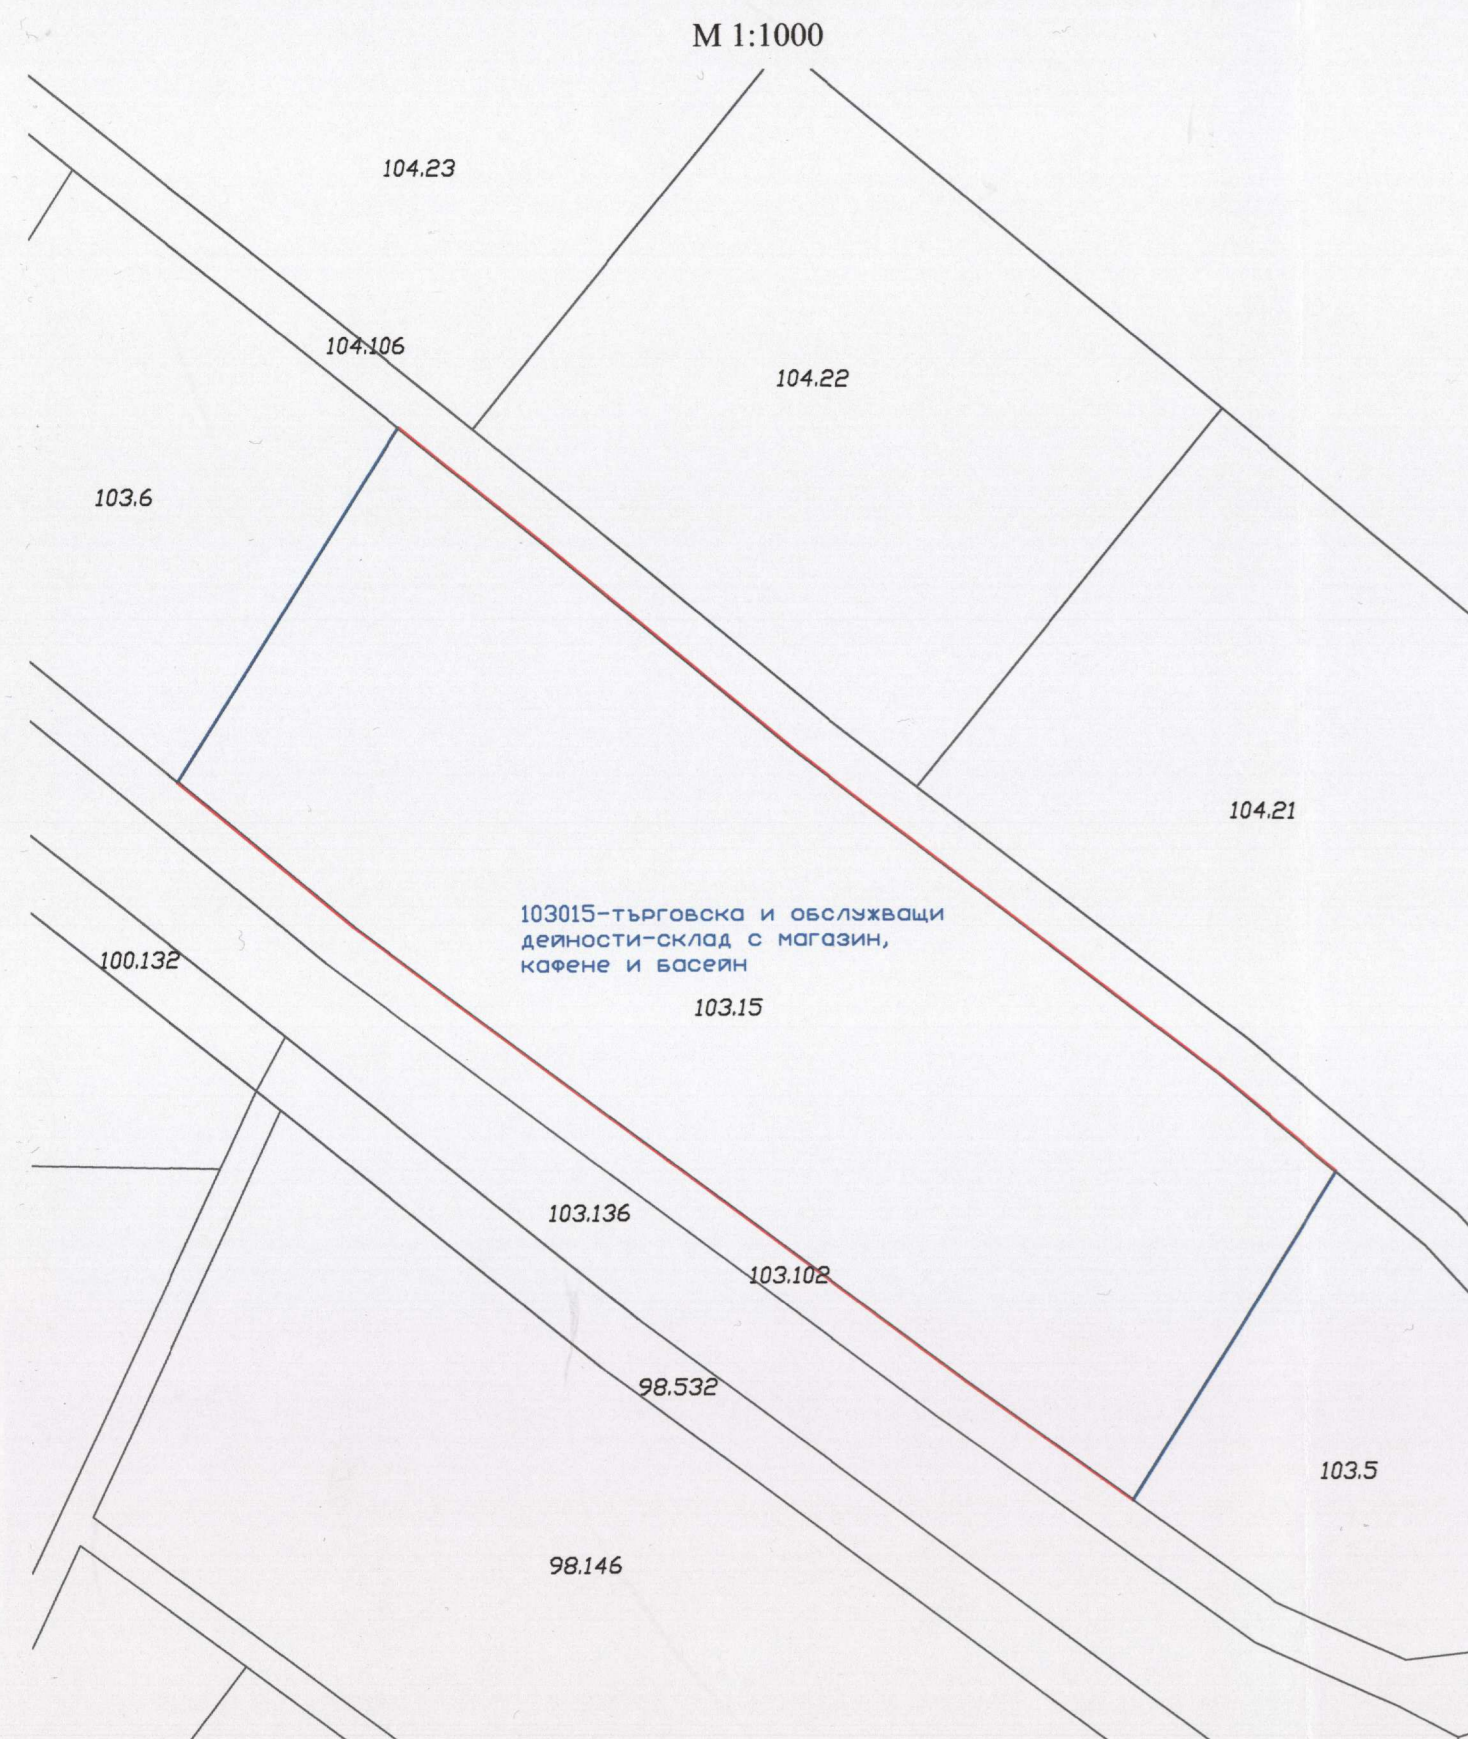

КООРДИНАТЕН РЕГИСТЪР
на проектните точки
координатна система БГС 2005 кадастрална

№ на точка	X	Y
1	4723795.58	440151.01
2	4723840.99	440179.37

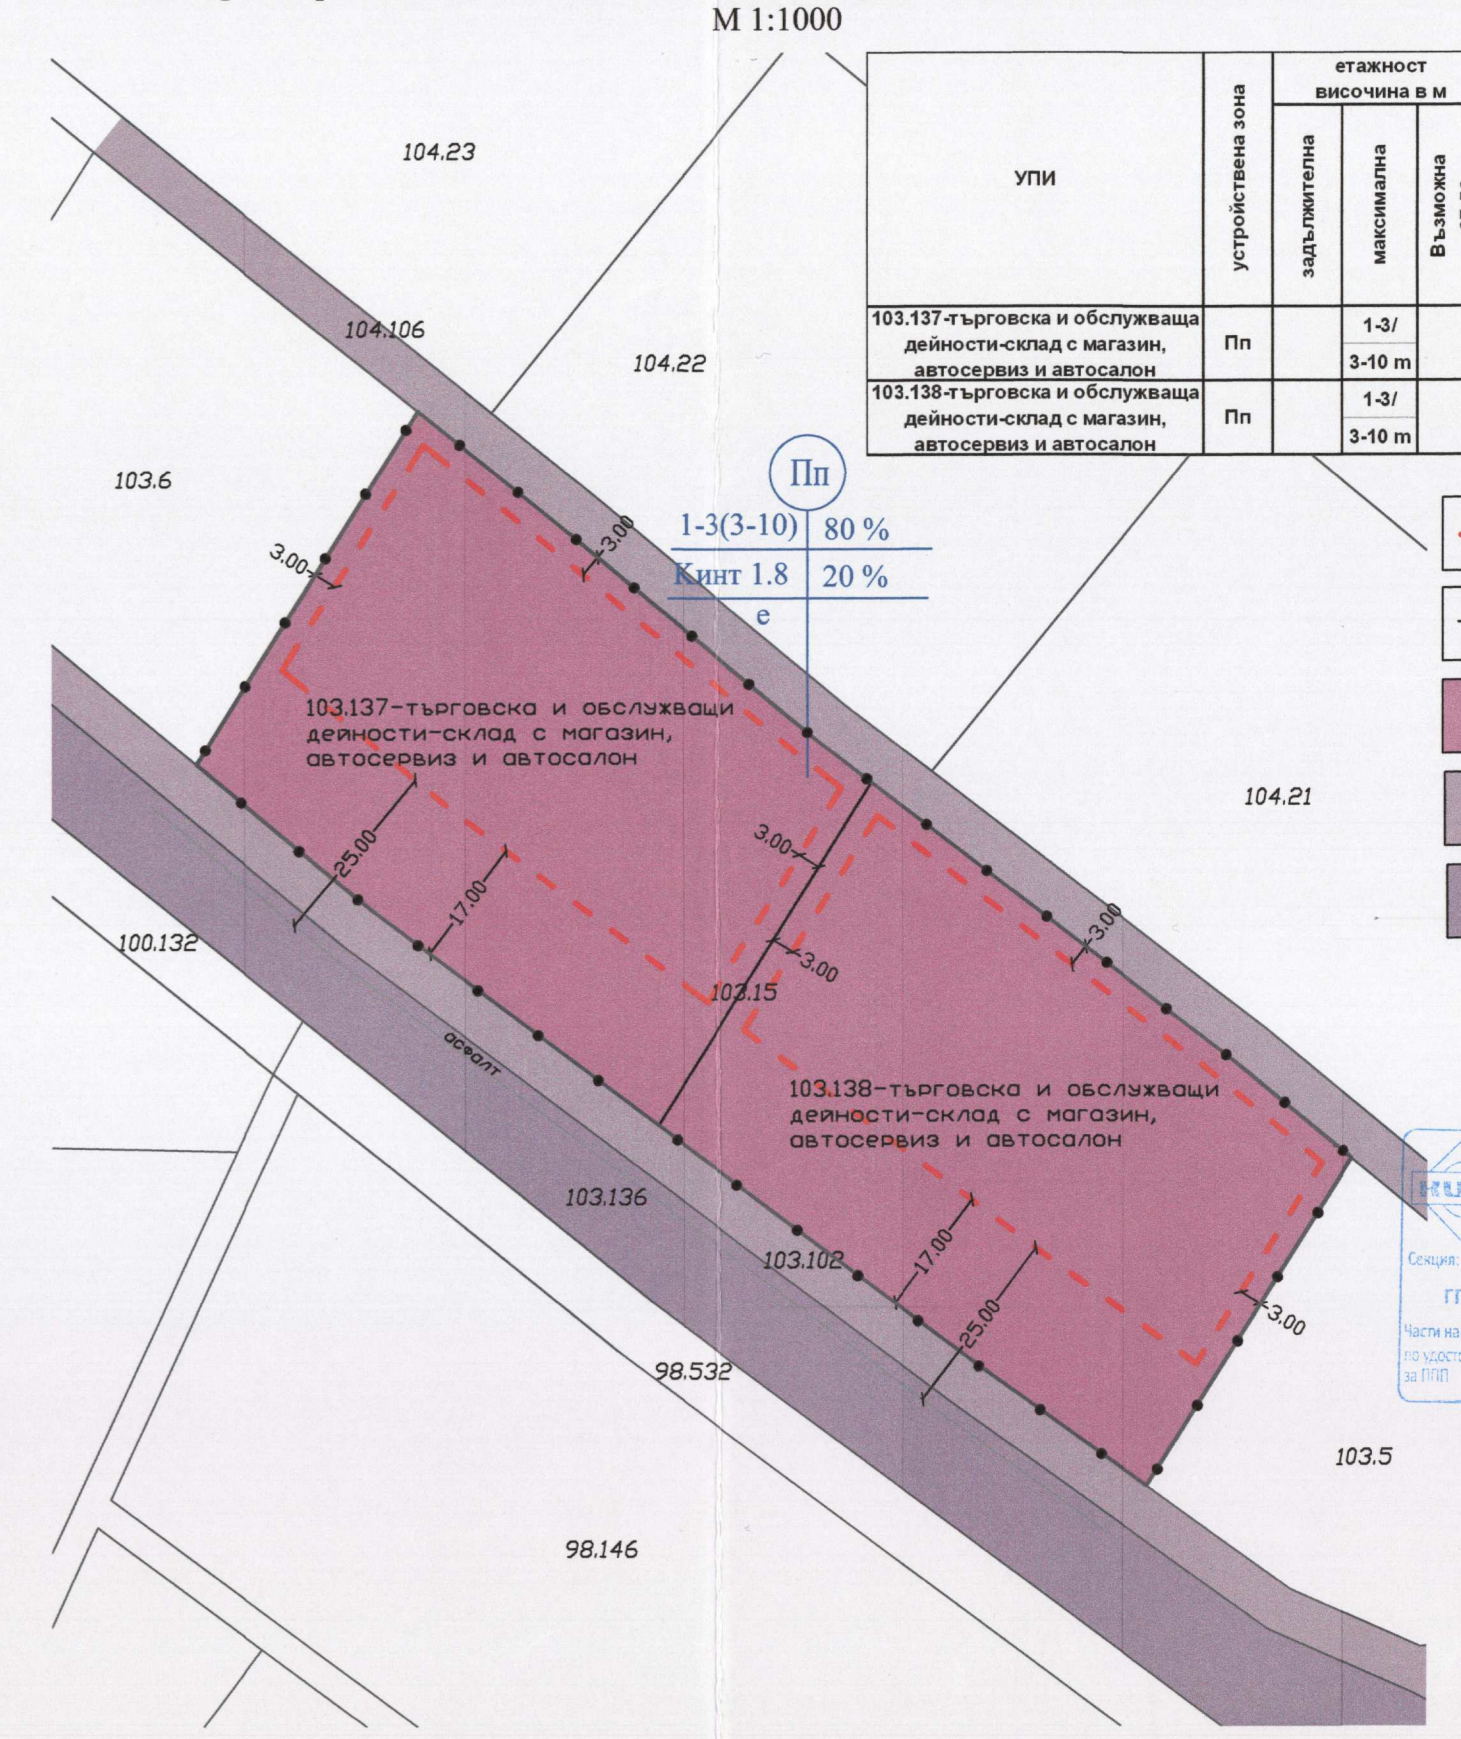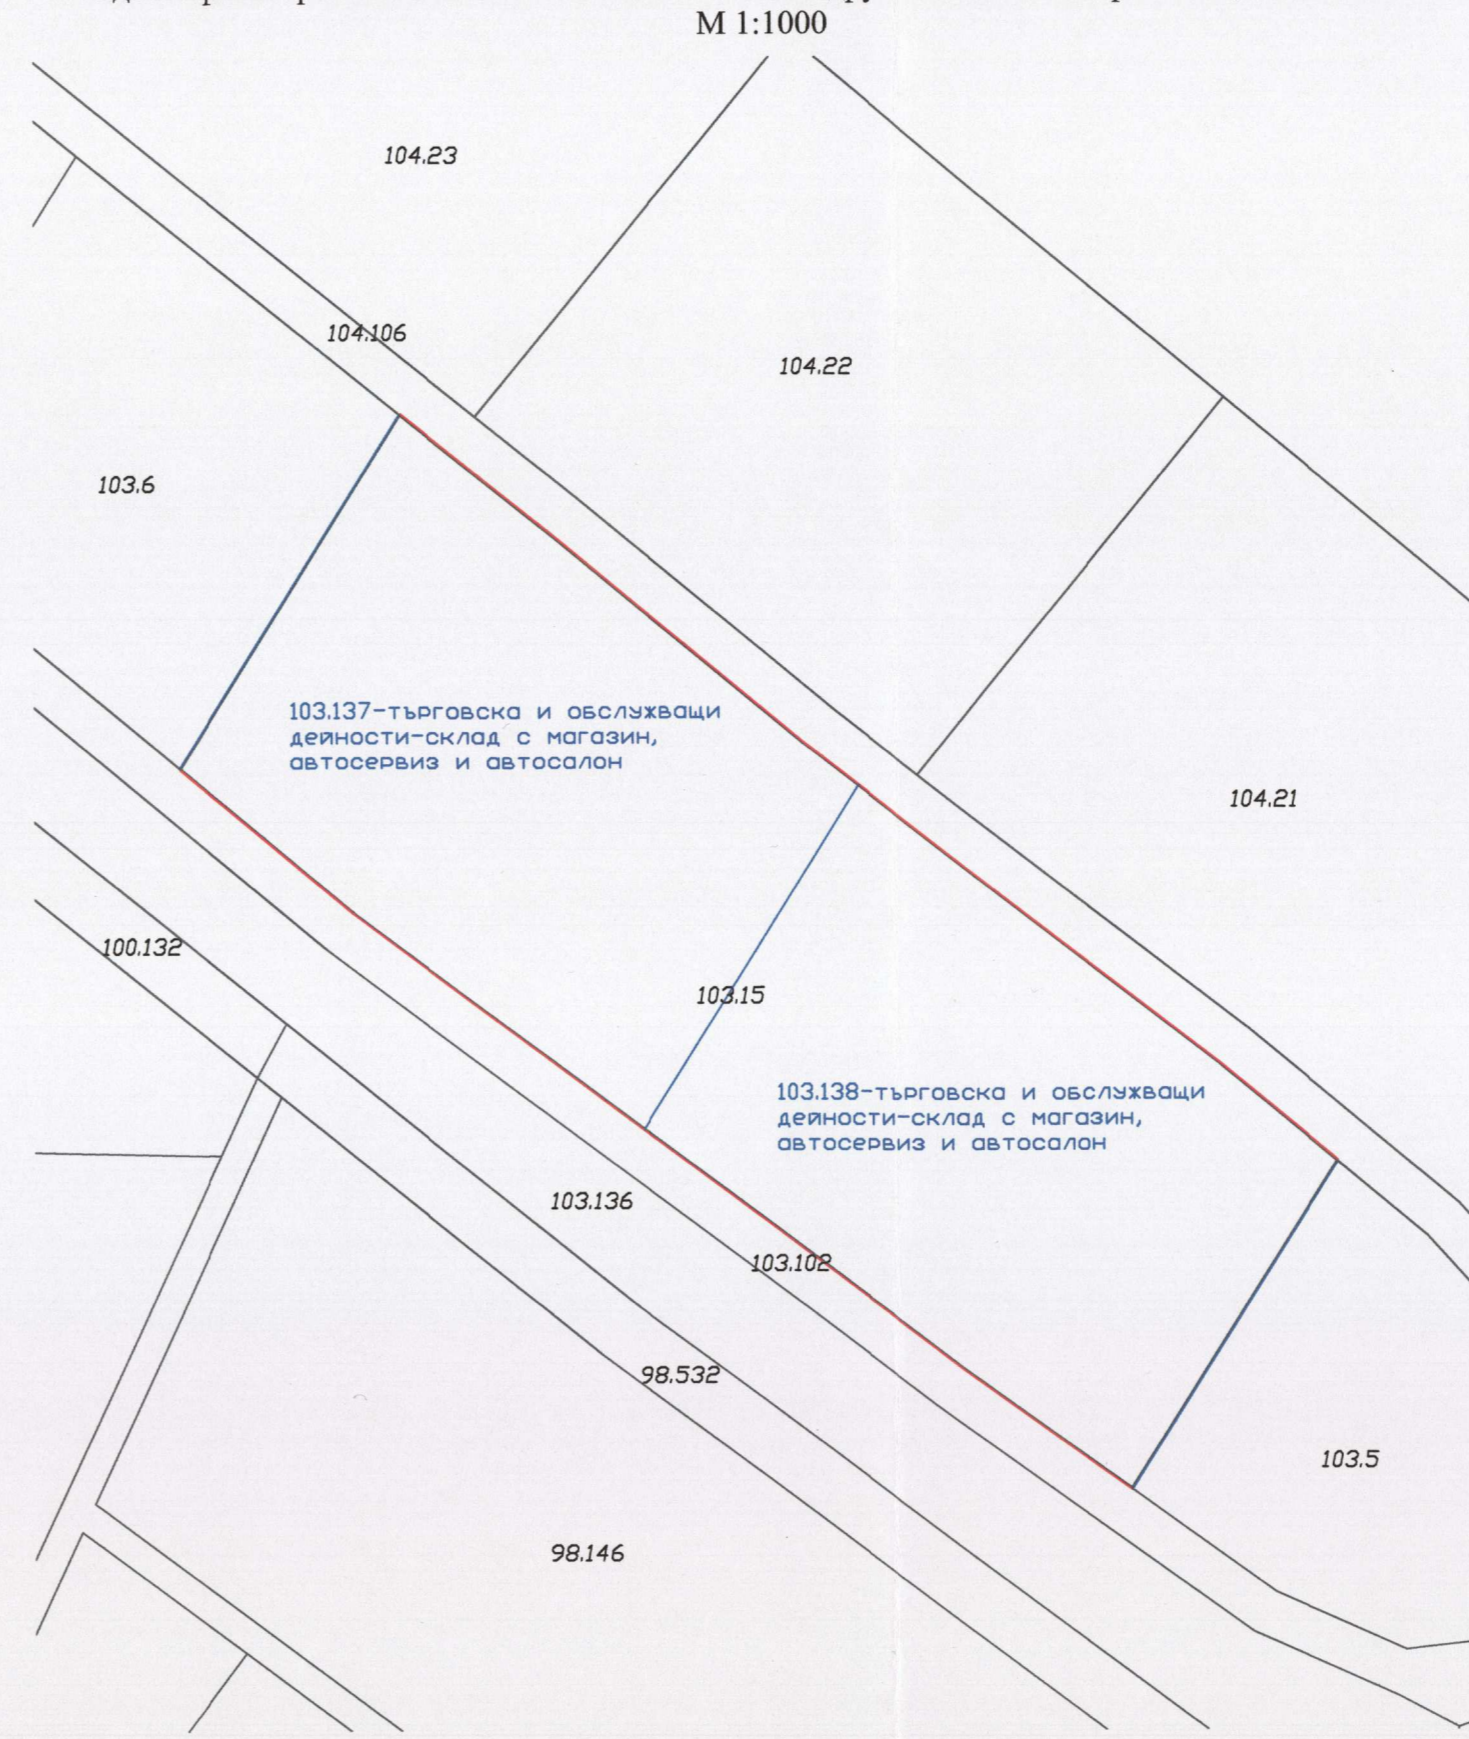

УПИ	уройственна зона	етажност височина в м		градоустройствени параметри			начин на застрояване			площ
		защителна	максимална	Въможна отклонение	Плътност на застрояване	К инт	мин. озеленена площ	свободно - е	свързано в два съседни имота - д	
103.137-търговска и обслужващи дейности-склад с магазин, автосервиз и автосалон	Пп	1-3/	3-10 м		80%	1,8	20%	●		4237 м ²
103.138-търговска и обслужващи дейности-склад с магазин, автосервиз и автосалон	Пп	1-3/	3-10 м		80%	1,8	20%	●		4237 м ²

- ограничителна линия на застрояване
- граница на уройствена зона
- уройствена зона Пп
- обслужваща улица
- първостепенна улична мрежа

КАМАРА НА ИНЖЕНЕРИТЕ В ИНВЕСТИЦИОННО ПРОЕКТИРАНЕ
ПЪЛНА ПРОЕКТАНТСКА ПРАВООСПОСОБНОСТ
Регистрационен № 07106
Иван ВАСИЛ
А. НАСИВ ТРАЙКОВ
Частта на проекта, по което се удостоверява за ПУП
Валидна с валидното удостоверение за ПУП за текущата година
ПРОЕКТАНТ ЗА ПР:
/ищ. В. Трайков /

ПЪЛНА ПРОЕКТАНТСКА ПРАВООСПОСОБНОСТ
арх. ИРИНА А. СЛАДКОВА
Per. №: 01432
ПРОЕКТАНТ ЗА ПЗ:
/арх. Ир. Сладкова /