
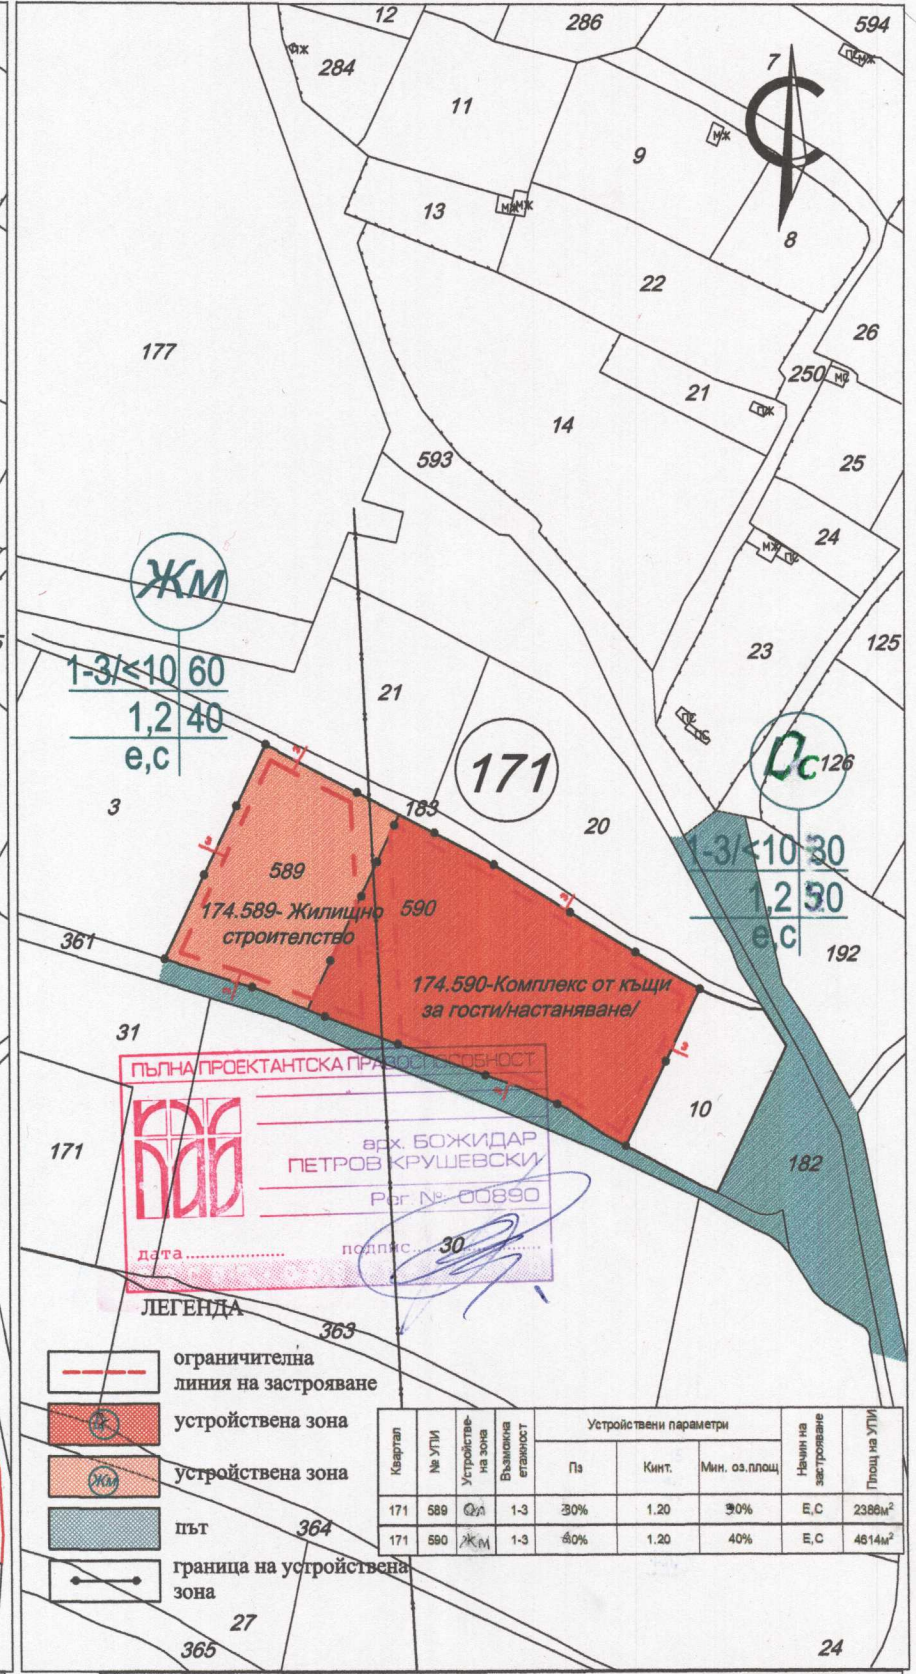


ИЗВАДКА ЗА ПИ 68080.171.4
от КККР на гр.Сопот общ. Сопот
М 1 : 2000

ПРОЕКТ НА ПЛАН ЗА РЕГУЛАЦИЯ ЗА ПИ 68080.171.4
от КККР на гр.Сопот общ.Сопот
М 1 : 2000

ПРОЕКТ НА ПЛАН ЗА ЗАСТРОЯВАНЕ ЗА ПИ 68080.171.4
от КККР на гр.Сопот общ.Сопот
М 1 : 2000

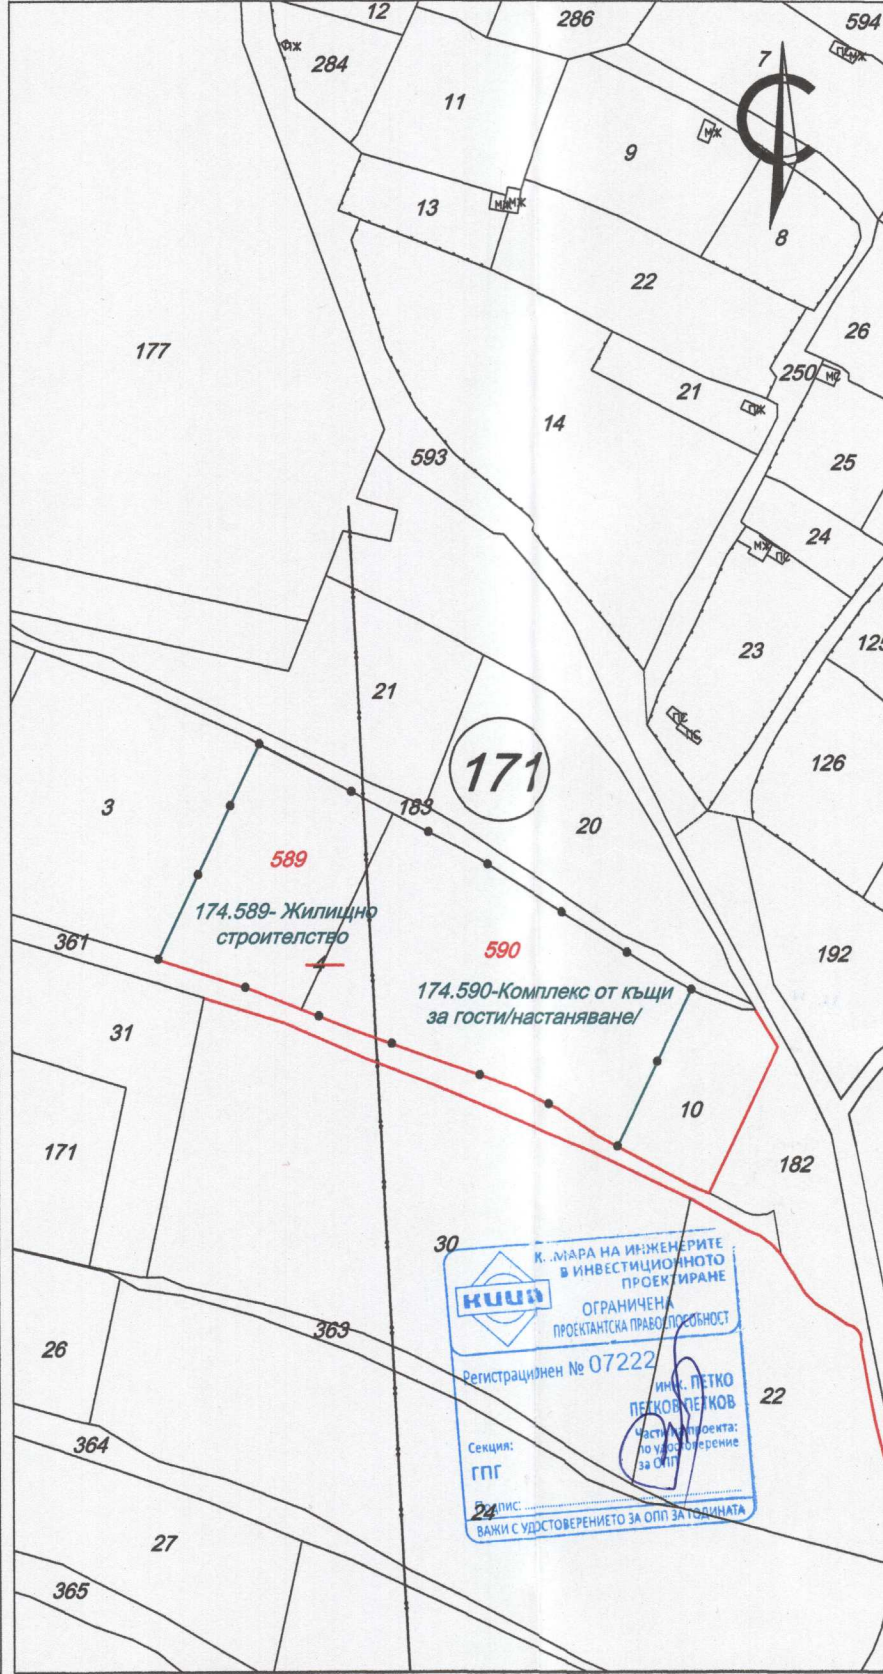

Обект: Жилищно строителство, Комплекс от къщи за гости/настаняване/ в ПИ 68080.171.4 по КККР на гр.Сопот общ. Сопот
Фаза : Устройствено планиране
Част : ПУП -ПР
Взложител: "КЛИМА-БГ 2000" ЕООД гр.София
Проектант : инж.П.Петков Дата : 2017г.

Обект: Жилищно строителство, Комплекс от къщи за гости/настаняване/ в ПИ 68080.171.4 по КККР на гр.Сопот общ.Сопот
Фаза : Устройствено планиране
Част : ПУП -ПЗ
Взложител: "КЛИМА-БГ 2000" ЕООД гр.София
Проектант : арх. Б.Крушевски Дата : 2017г.

ЛЕГЕНДА

- ограничителна линия на застрояване
- устройствена зона
- устройствена зона
- път
- граница на устройствена зона

Картел	№ УПИ	Устройствена зона	Възможна етажност	Устройствени параметри			Начин на застрояване	Площ на УПИ
				Па	Кинт.	Мин. оз.плоч.		
171	589	ЖМ	1-3	30%	1.20	30%	Е.С	2388м ²
171	590	ЖМ	1-3	40%	1.20	40%	Е.С	4814м ²