


# ПАРЦЕЛАРЕН И ТРАСИРОВЪЧЕН ПЛАН - М 1:1000

на Електрическо кабелно трасе 20kV за захранване на ПИ 68080.400.136  
на гр.Сопот, общ.Сопот за ЖИЛИЩНО СТРОИТЕЛСТВО

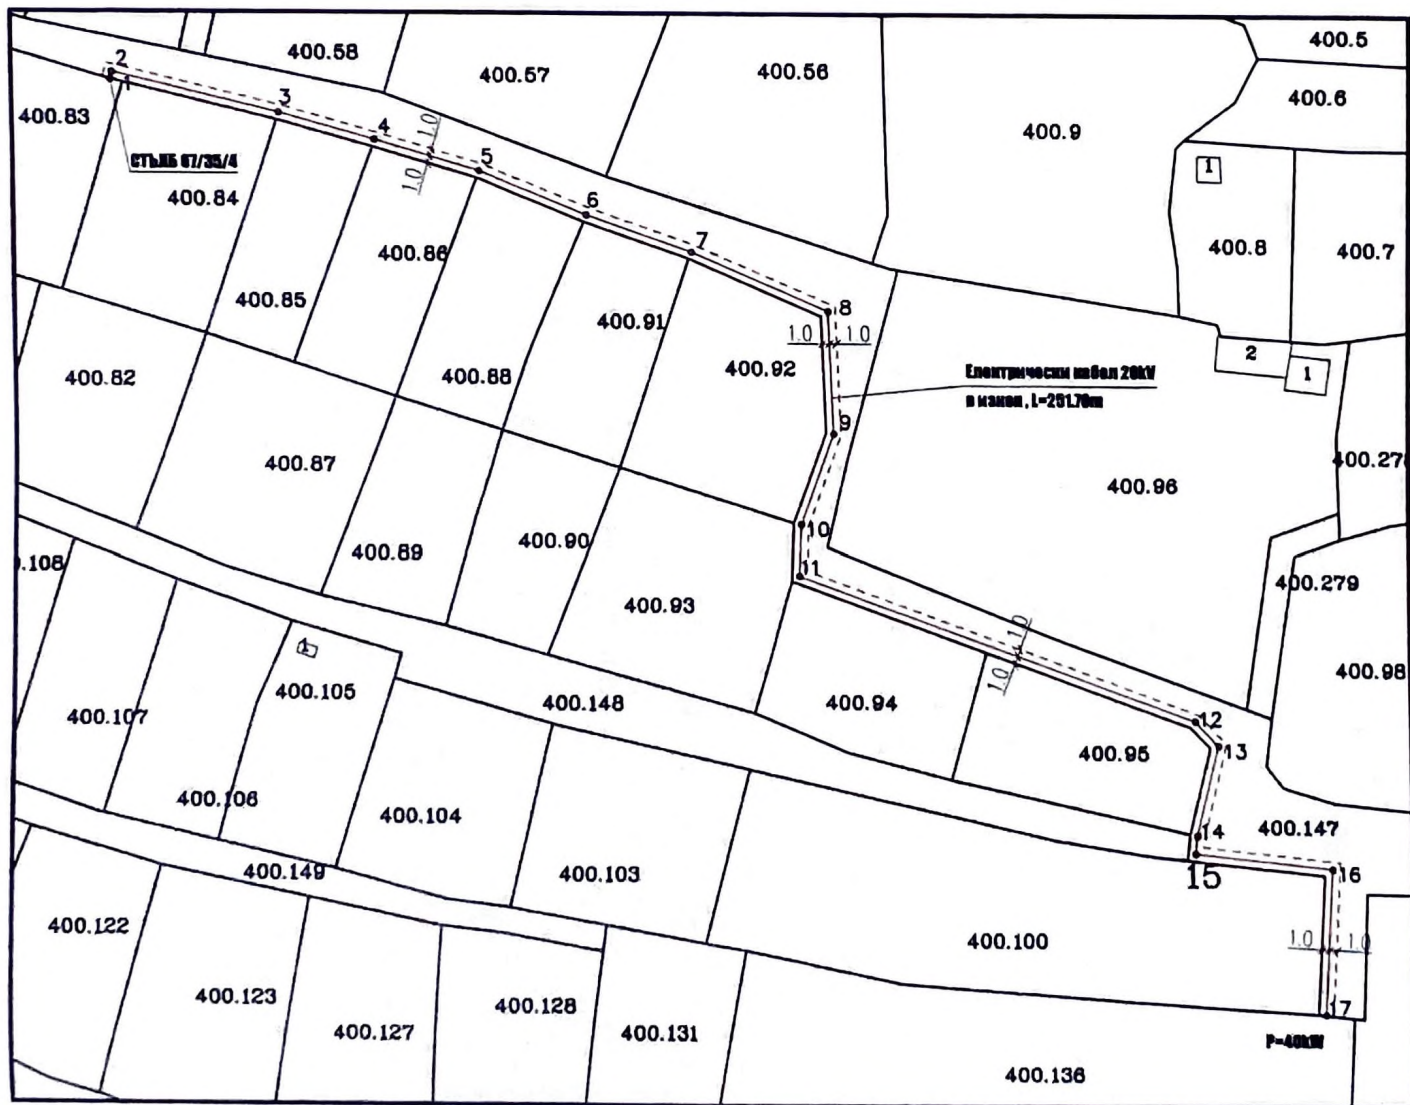

## ОС НА ТРАСЕТО

№	X,m	Y,m
1	4725079.029	437136.056
2	4725080.000	437136.294
3	4725074.610	437158.369
4	4725071.010	437171.098
5	4725066.822	437184.988
6	4725060.962	437199.207
7	4725056.008	437213.048
8	4725048.031	437231.081
9	4725031.253	437231.604
10	4725018.827	437227.177
11	4725011.805	437226.955
12	4724992.353	437279.583
13	4724989.052	437282.663
14	4724976.936	437279.767
15	4724974.492	437279.507
16	4724972.564	437297.670
17	4724952.952	437296.593

## ЛЯВА СЕРВИТУТНА ГРАНИЦА

№	X,m	Y,m
1	4725079.267	437135.085
2	4725081.209	437135.561
3	4725075.577	437158.622
4	4725071.967	437171.389
5	4725067.765	437185.322
6	4725061.895	437199.568
7	4725056.937	437213.420
8	4725048.691	437232.061
9	4725031.095	437232.610
10	4725018.639	437228.171
11	4725012.493	437227.977
12	4724993.208	437280.152
13	4724989.341	437283.761
14	4724976.766	437280.754
15	4724975.381	437280.607
16	4724973.458	437298.720
17	4724952.790	437297.586

## ДЯСНА СЕРВИТУТНА ГРАНИЦА

№	X,m	Y,m
1	4725078.791	437137.027
2	4725078.621	437137.721
3	4725073.642	437158.116
4	4725070.053	437170.807
5	4725065.878	437184.653
6	4725060.029	437198.847
7	4725055.079	437212.675
8	4725047.371	437230.101
9	4725031.411	437230.599
10	4725019.015	437226.182
11	4725011.117	437225.933
12	4724991.497	437279.014
13	4724988.762	437281.566
14	4724977.106	437278.779
15	4724973.603	437278.407
16	4724971.670	437296.619
17	4724953.007	437295.595

## ЛЕГЕНДА:

- Ел. кабелно трасе НН L=251.70 m
- Граници на сервитутната зона
- КККР

**Забележка:**  
Сервитутната ивица на Електрическо кабелно трасе 20kV - ПОДЗЕМНО е по 1.00 метър от двете страни, мерено от оста на трасето.

29108  
СТОЙКО  
ЦОЧЕВ

**ПРОЕКТАНТ:**  
инж. Стойко Цочев, рег. № 29108, КИП

ВЪЗЛОЖИЛ: 1. С [ ] П [ ] Й  
2. Н Д М.