


**ПЛАН ЗА ЗАСТРОЯВАНЕ ЗА ПИ 68080.176.21 ПО ККР  
НА ГР.СОПОТ ОБЩ.СОПОТ М 1 : 500**

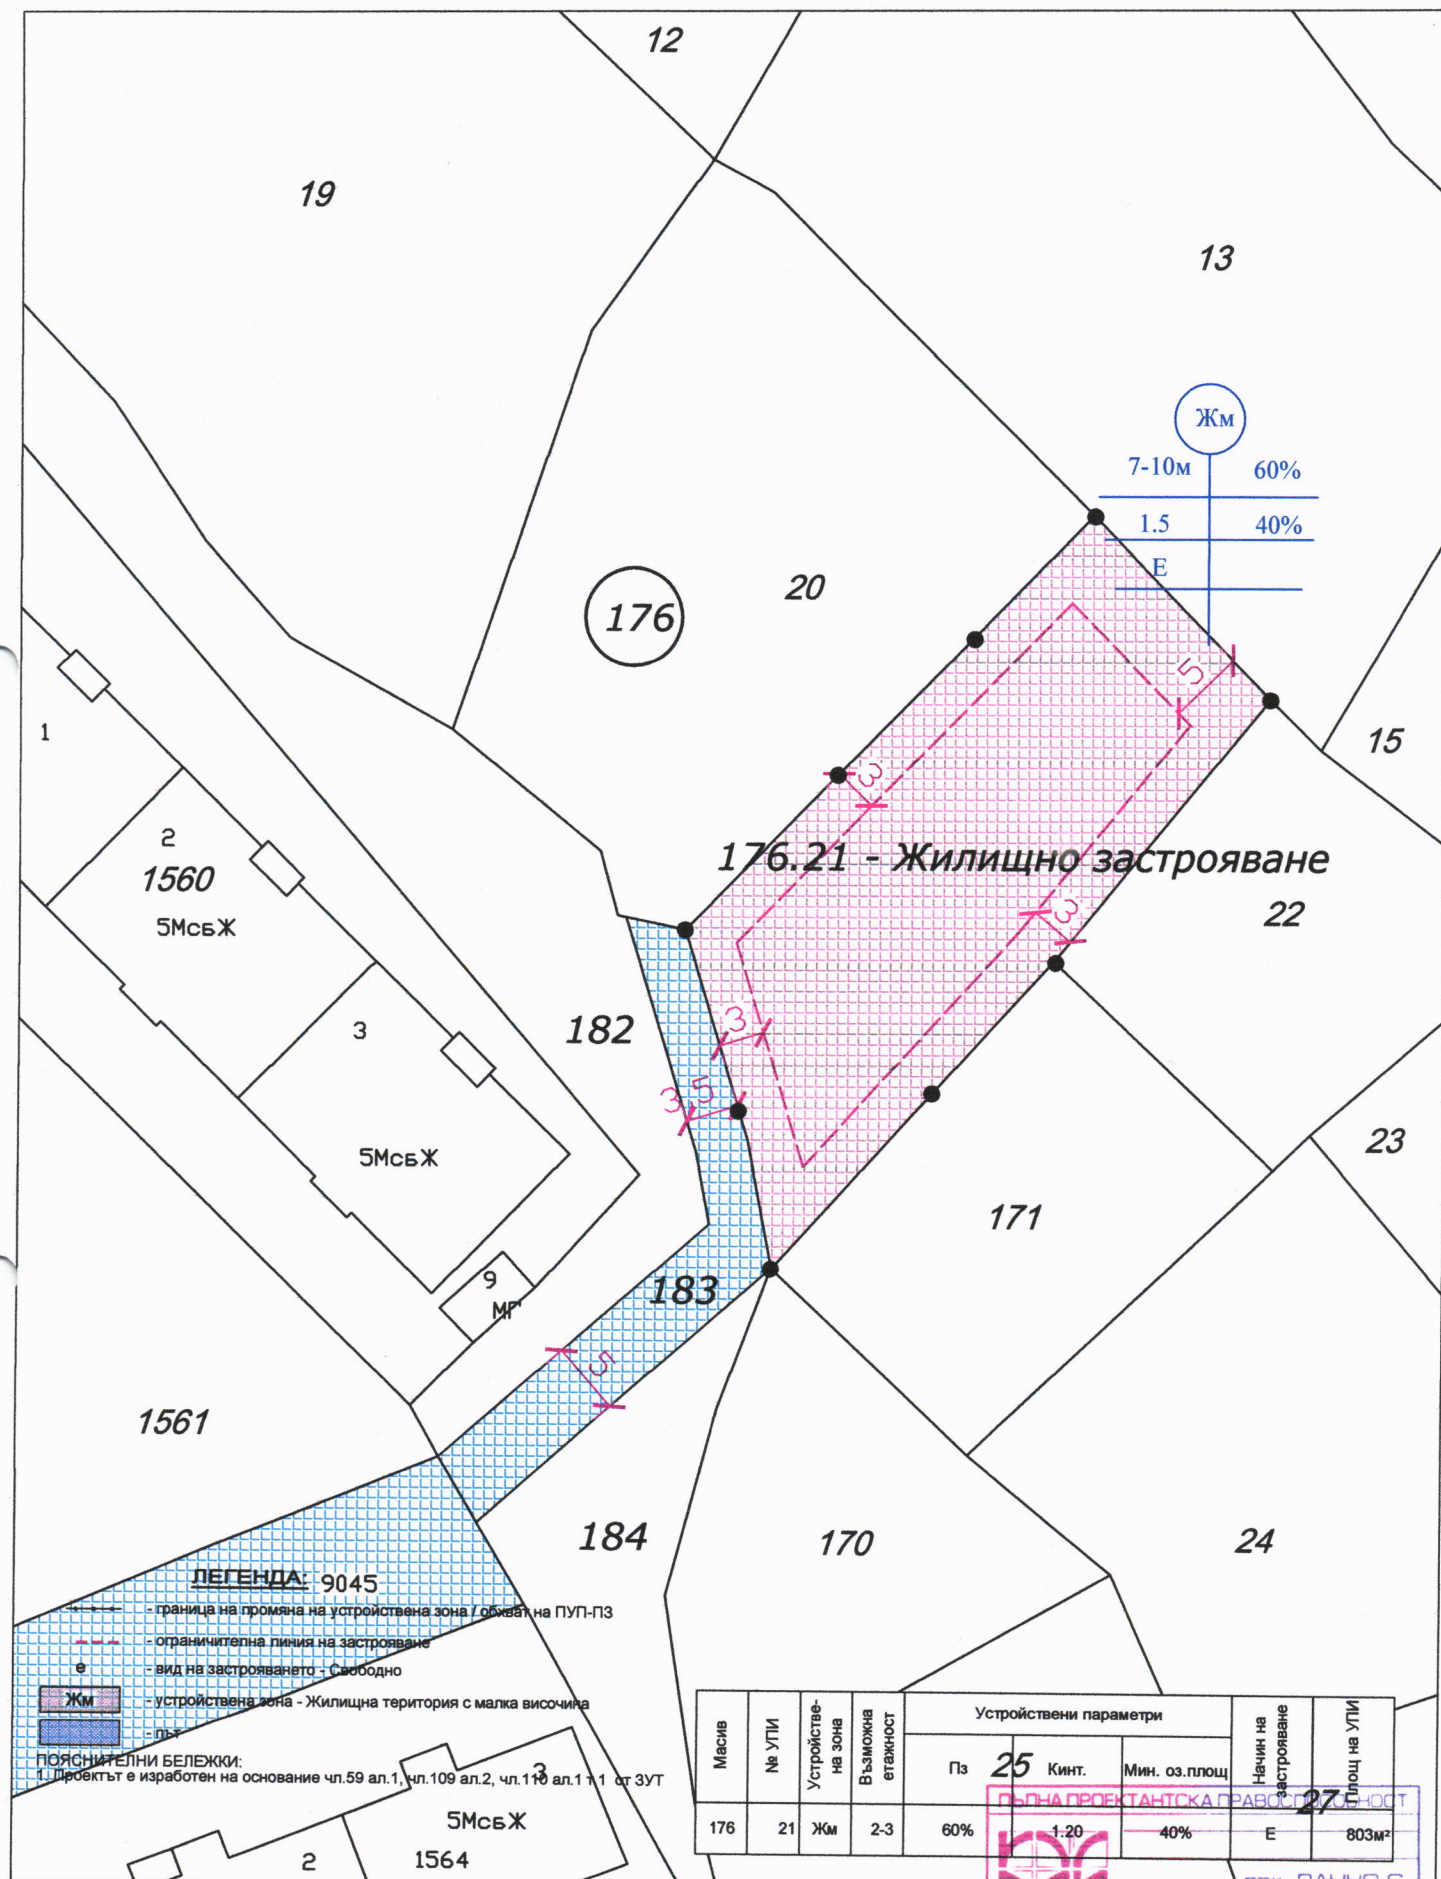


ЖМ	
7-10м	60%
1.5	40%
Е	

**ЛЕГЕНДА: 9045**

- граница на промяна на устройствена зона / обхват на ПУП-ПЗ
- ограничителна линия на застрояване
- Е - вид на застрояването - Свободно
- Жм - устройствена зона - Жилищна територия с малка височина
- път

**ПОЯСНИТЕЛНИ БЕЛЕЖКИ:**  
1. Проектът е изработен на основание чл.59 ал.1, чл.109 ал.2, чл.110 ал.1 и 1 от ЗУТ

Масив	№ УПИ	Устройствена зона	Възможна етажност	Устройствени параметри		Начин на застрояване	Площ на УПИ
				Пз	Кинт.		
176	21	Жм	2-3	60%	1.20	Е	803м <sup>2</sup>


**ПЪЛНА ПРОЕКТАНТСКА ОТВЕТСТВЕНОСТ**  
 арх. ДАНЧО С. РУСЧЕВ

Обект: "Жилищно застрояване" в УПИ 176.21 по КК на гр. Сопот - общ. Сопот	
Фаза: Устройствено планиране	
Част: ПУП-ПЗ	
Възложител: ГРИГОР ИЛИЕВ РАНГЕЛОВ	Дата: _____
Проектант: арх. Д. Русчев	Дата: 2016г.