


Координатна с-ма 1970 г.

ПУП - ПАРЦЕЛАРЕН ПЛАН

гр. Сопот

за елементите на техническата инфраструктура - ЕЛЕКТРОПРОВОД
за захранване на ПИ с идентификатори 68080.27.47 и 68080.27.48, м. "Гара Сопот"

общ. Сопот

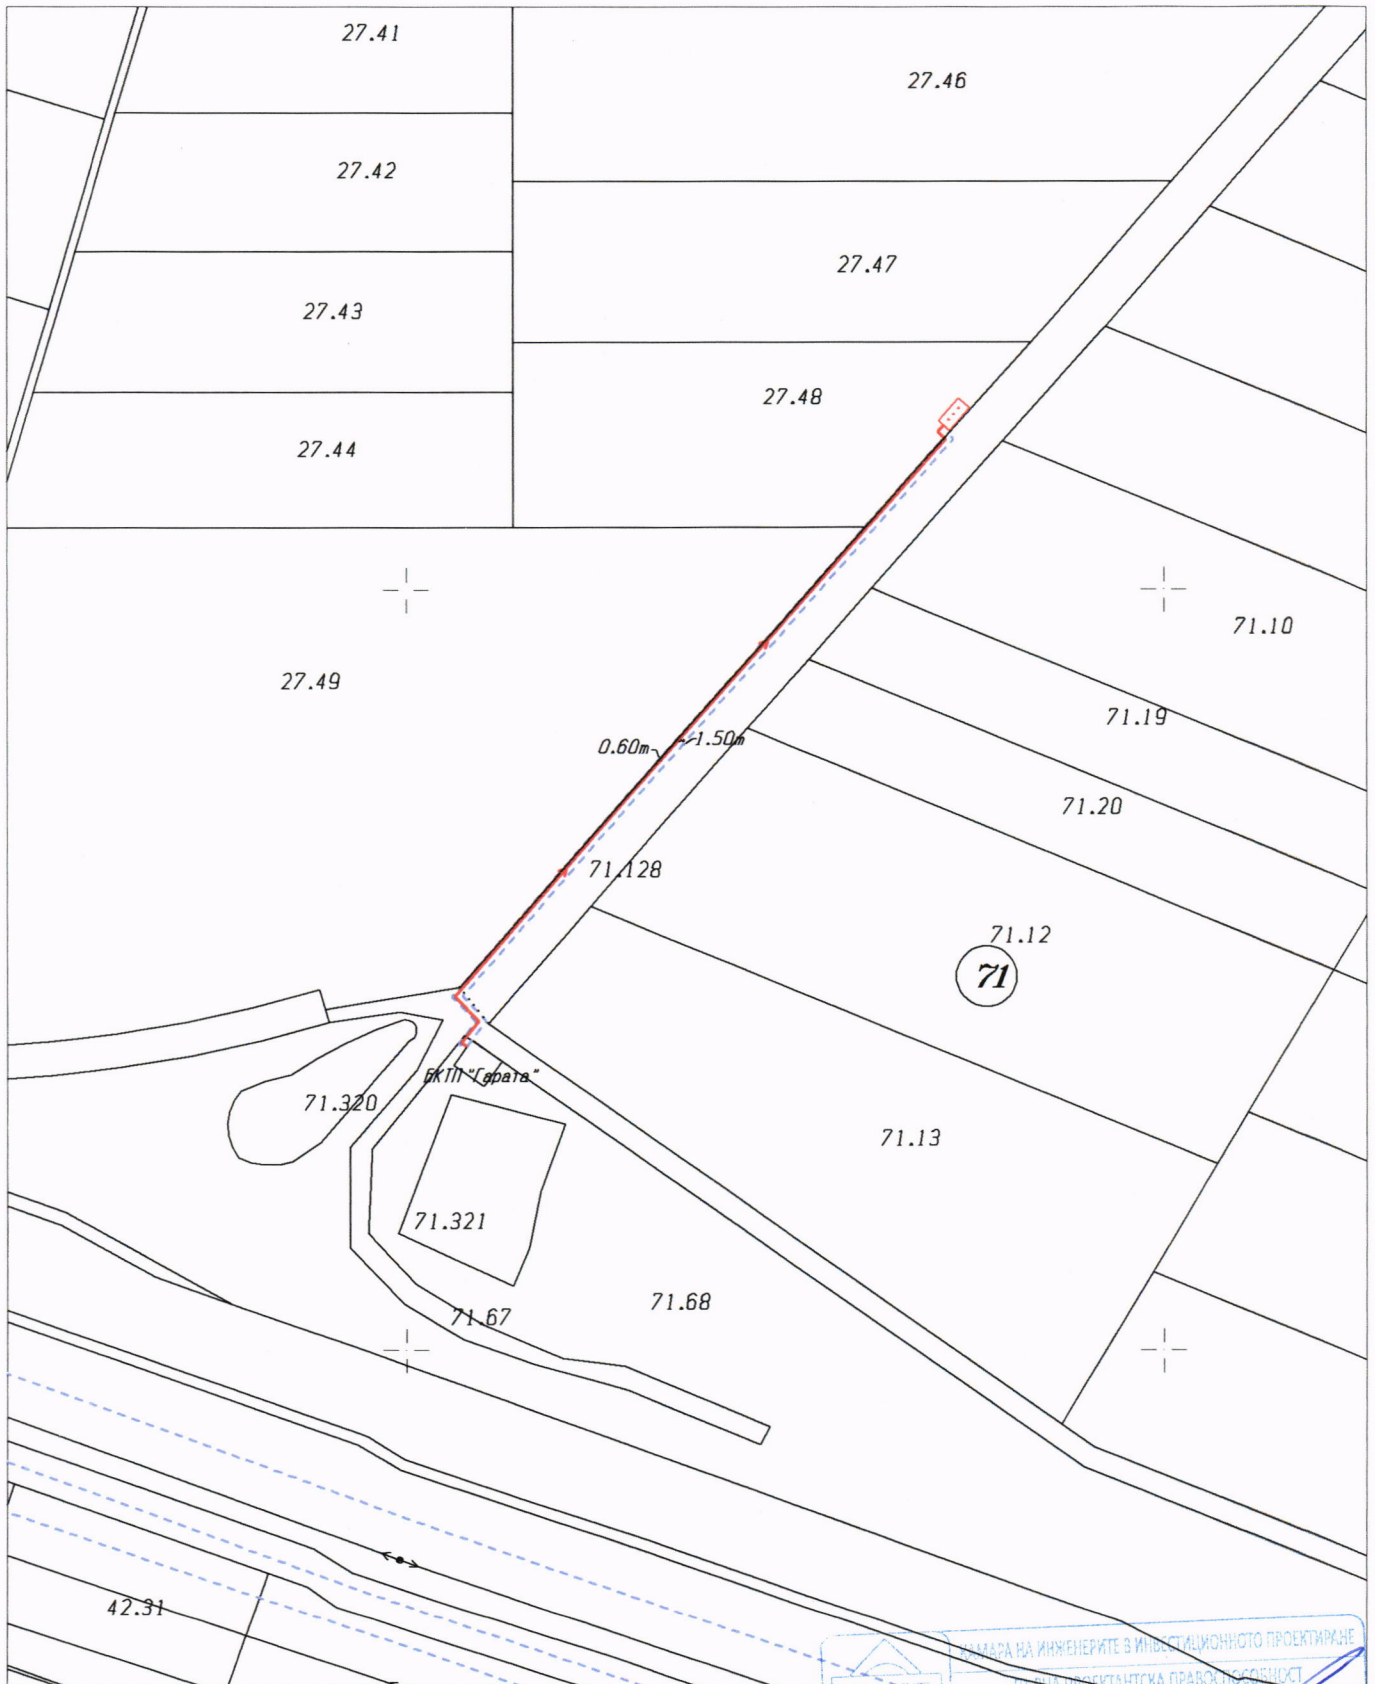

МРРБ

1:2000
1см=20м

Секция: ГПГ	РЕГИСТРАЦИЯ НА ИНЖЕНЕРИТЕ В ИНВЕСТИЦИОННОТО ПРОЕКТИРАНЕ
	РЕГИСТРАЦИОНЕН № 07100
Изработил:	инж. ВАСИЛ
Подпис:	/инж. В. Трайков/
Части на проекта: по удостоверение за ПП	"ГЕОПРЕЦИЗ" ЕООД гр. Карлово
	ВАЖНО! ВАЛИДНО УДОСТОВЕРЕНИЕ ЗА ПП ЗА ТЕКУЩАТА ГОДИНА