

Разпределям за гледане и
обсъждане от ПК, ДТ, която
да изготви Становище.

27.02.2023г. /

До
Общински съвет – Сопот

Община Сопот
Общинска администрация
Изходящ №..... С-1159.....
Дата:..... 27.02..... 2023г.

ДОКЛАДНА ЗАПИСКА

от
Деян Дойнов
Кмет на Община Сопот

ОБЩИНСКИ СЪВЕТ - СОПОТ
входящ №..... 23-356.....
дата:..... 27.02.2023г.....

Относно: Одобряване на Подробен устройствен план – парцеларен план за елементите на техническата инфраструктура извън границите на урбанизираните територии за обект: Трасе на кабел 0,4 kV захранващ ПИ с КИ 68080.259.508 по КККР на гр. Сопот.

Фактическо основание/мотиви:

С Решение № 314, взето с протокол № 52/25.10.2022г. на Общински съвет - Сопот е разрешено изработване на проект за Подробен устройствен план /ПУП/ - парцеларен план /ПП/ за елементите на техническата инфраструктура извън границите на урбанизираните територии - трасе на кабел 0,4 kV захранващ ПИ с КИ 68080.259.508 по КККР на гр. Сопот.

Със заявление вх.№ С-6496/15.12.2022г. възложителят е внесъл в Община Сопот за процедуране и одобряване проект за ПУП-ПП.

На основание чл. 128, ал. 1, изречение 2 от Закон за устройство на територията /ЗУТ/ проектът е съобщен на заинтересуваните лица с обява, публикувана в Държавен вестник бр. 5/17.01.2023г. Съобщение за горното е поставено на информационното табло и публикувано на интернет страницата на общината. В законоустановения срок не са постъпили възражения и предложения по проекта, видно от Акт за постъпили /непостъпили/ възражения от 17.02.2023г.

Проектът е разгледан на заседание на Общински експертен съвет по устройство на територията (ОЕСУТ), проведено на 31.01.2023г. С Решение, от протокол № I, по т. 2 на ОЕСУТ, проектът е приет без забележки.

В тази връзка и с цел реализиране на инвестиционно предложение, внасям за разглеждане и одобряване изготвения ПУП – ПП за елементите на техническата инфраструктура извън границите на урбанизираните територии за линеен обект: Трасе на кабел 0,4 kV захранващ ПИ с КИ 68080.259.508 по КККР на гр. Сопот.

Правно основание: На основание чл.21, ал.2, в изпълнение на правомощията по чл.21, ал.1, т.11 от Закона за местното самоуправление и местната администрация (ЗМСМА), чл. 129, ал. 1 от ЗУТ, във връзка с член 109, ал. 3, т. 7 и чл. 110, ал. 1, т. 5 от ЗУТ .

**УВАЖАЕМА ГОСПОЖО ПРЕДСЕДАТЕЛ,
УВАЖАЕМИ ОБЩИНСКИ СЪВЕТНИЦИ,**

Във връзка с горе изложеното, предлагам Общински съвет – Сопот да вземе следното

Проект

РЕШЕНИЕ:

1. Одобрява подробен устройствен план – парцеларен план /ПУП-ПП/ за елементите на техническата инфраструктура извън границите на урбанизираните територии за обект: Трасе на кабел 0,4 kV захранващ ПИ с КИ 68080.259.508 по КККР на гр. Сопот. Трасето на кабела 0,4 kV е с дължина 10 м. и преминава през следните поземлени имоти: 68080.253.260 - пасище, общинска частна собственост, 68080.259.2 - ливада, общинска частна собственост, 68080.259.261 – местен път, публична общинска собственост – до ПИ 68080.259.508, съгласно Приложение 1.

2. На основание чл. 215, ал. 1 и 4 от ЗУТ настоящото решение подлежи на обжалване чрез Общински съвет – Сопот пред Административен съд – Пловдив в 30 - дневен срок от обнародването му в „Държавен вестник“ .

ПРИЛОЖЕНИЯ:


1. ПУП – ПП

ДРУГИ ПРИЛОЖЕНИЯ:


1. Копие на акт за постъпили /непостъпили/ възражения
2. Препис-извлечение от протокол № I /31.01.2023г. на ОЕСУТ
3. Копие на Заявление № С-6496/15.12.2022г.



ВНОСИТЕЛ:

ДЕЯН ДОЙНОВ 
Кмет на Община Сопот 

Съгласували:

инж. Николай Новаков 
Зам.Кмет на Община Сопот

Пенка Маринова 
Адвокат

Изготвил:

арх. Христина Стефанова 
Главен архитект


Координатна система

ПУП - ПАРЦЕЛАРЕН ПЛАН

БГС 2005 кадастрална

за елементите на техническата инфраструктура - ТРАСЕ НА КАБЕЛ 0,4 kV
за ПИ с идентификатор 68080.259.508 по КККР на град Сопот

гр. Сопот
обш. Карлово
обл. Пловдив

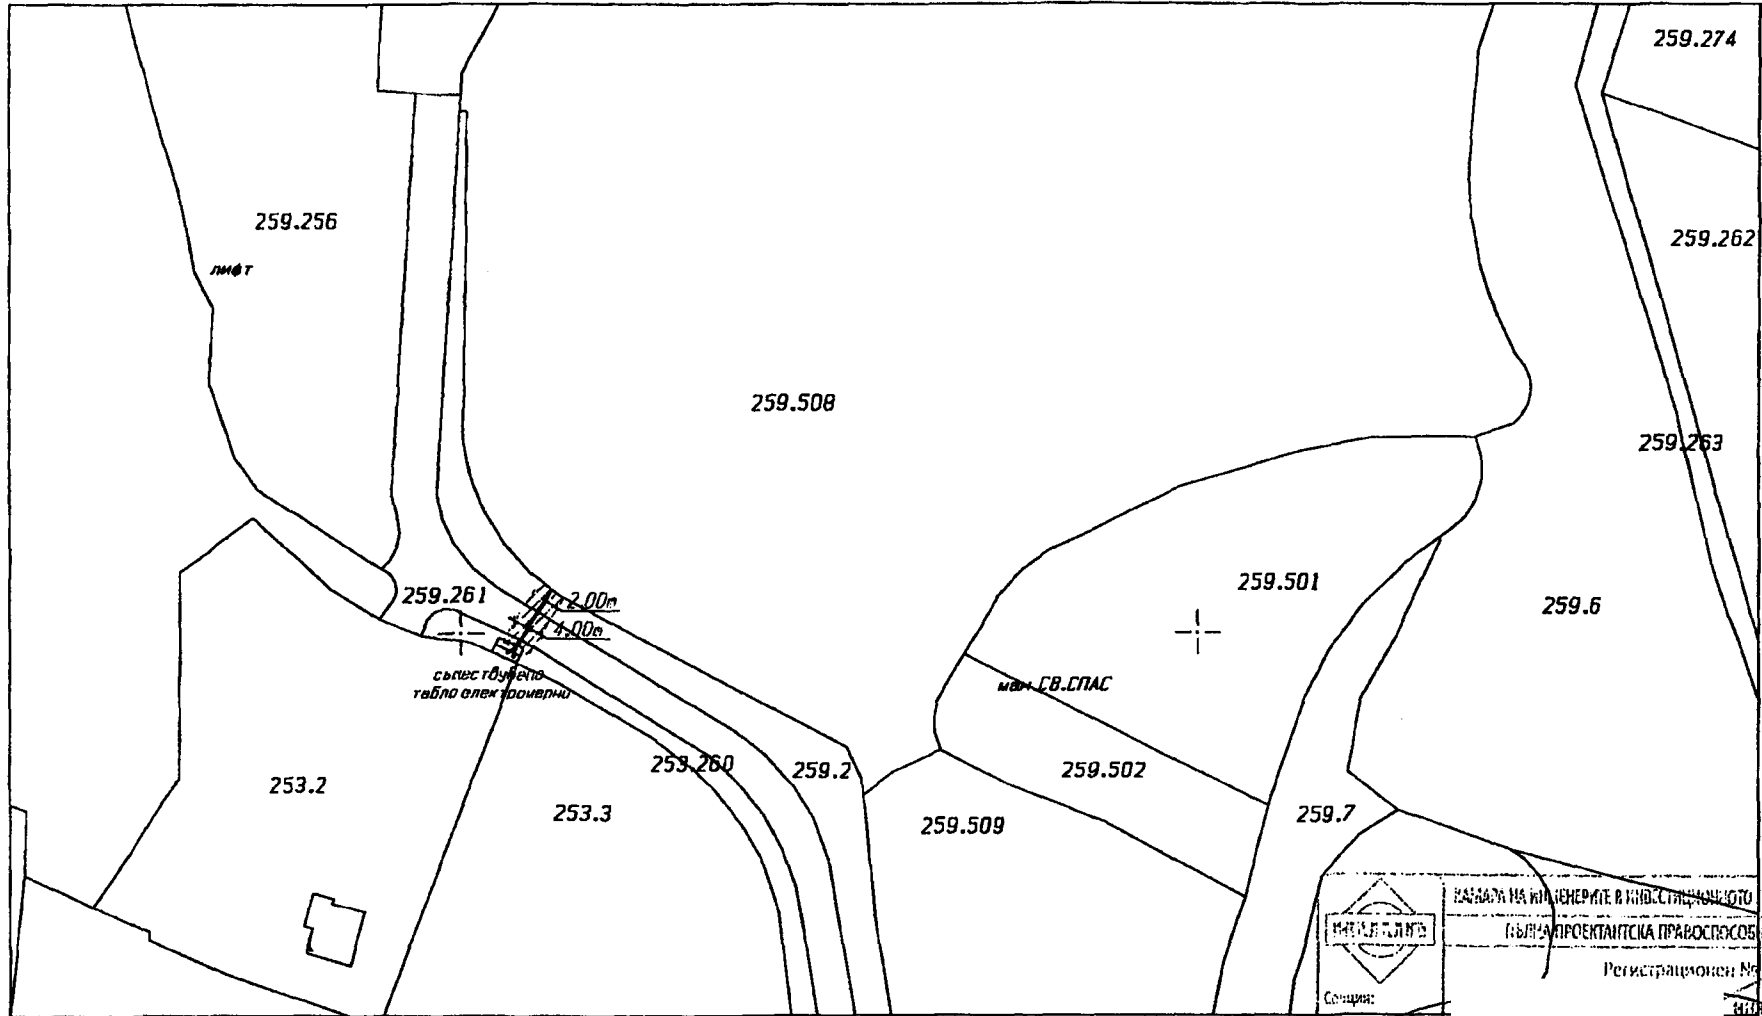

Мкад

1:1000

1 см = 10 м

	КАЗНА НА ИЛ ПЕНЕРИТЕ В ИНДС. ТЕХНИЧ. ПОСТРОИТЕЛСТВО
	БЪЛГАРСКА ПРОЕКТАНТСКА ПРАВОСПОСОБНОСТ
Селище:	Регистрационен № 07106
Част от проект:	ИЗРАБОТКА
по място/сечение:	мем. СВ. СПАС
13 ПП	ИЗРАБОТИЛ: <u>В. В. Трайков</u>
"ТЕОРЕТИЗ - БООД" гр. Карлово	

ОБЩИНА СОПОТ

АКТ

За постъпили /непостъпили/ възражения

Днес 17.02.2023г. се състави настоящия акт от Светла
Андонова главен специалист в Дирекция "ОА" и Мариана Иванова
специалист в Дирекция "СА" при Община Сопот

1. Обявено е ПУП – ПП (за елементите на техническата инфраструктура извън границите на урбанизираните територии) за обект: „ ПУП парцеларен план за определяне трасе на кабел 0,4 kV за ПИ 68080.259.508 по КККР на гр. Сопот., в държавен вестник бр.5/17.01.2023 год. и на интернет страницата на общината.
2. Законният срок на обявлението изтича на 17.02.2023 год.
3. В законния срок са постъпили следните възражения:

Няма постъпили възражения.

СЪСТАВИЛИ: 1.....^с.....

2.....
2.11.2023

УМ "ОД" /с/

ОБЩИНА СОПОТ - ЕСУТ
препис - извлечение

ПРОТОКОЛ
№ I

Заседание на 31.01.2023 год.

Състав **Председател:** арх.Христина Стефанова

Технически секретар: Мариана Иванова

Членове: Пенка Маринова, Димитър Дишлиев, Милена Радева, Костанда Василева, инж. Пламен Добрев, инж. Иван Иванов, инж.Тилчо Панайотов, инж.Иван Димитров

След докладване и обсъждане на проекта от членове на ЕСУТ се взе следното **решение:**

1.
2. По заявление с вх. № С-6496/15.12.2022г.

- ЕСУТ при община Сопот разгледа представения проект за ПУП-ПП за елементите на техническата инфраструктура извън границите на урбанизираните територии за обект: Трасе на кабел 0,4 kV захранващ ПИ с КИ 68080.259.508 по КККР на гр. Сопот и констатира следното:


- Проекта е изработен на основание Решение № 314 взето с протокол №52 от 25.10.2022 г. на Общински съвет Сопот.

- Трасето на кабела 0,4 kV е с дължина 10 м. и преминава през следните поземлени имоти: 68080.253.260 - пасище, общинска частна собственост, 68080.259.2 - ливада, общинска частна собственост, 68080.259.261 – местен път, публична общинска собственост – до ПИ 68080.259.508

решение:

- ЕСУТ при община Сопот предлага съобщения по чл.128, ал.3 проект за ПУП-ПП за елементите на техническата инфраструктура извън границите на урбанизираните територии за обект: Трасе на кабел 0,4 kV захранващ ПИ с КИ 68080.259.508 по КККР на гр. Сопот, след приключване на сроковете по ал.5 от ЗУТ и в случай, че не са постъпили възражения, да бъде внесен в Общински съвет за одобряване по чл. 129, ал. 1 от ЗУТ.

ВЯРНО:

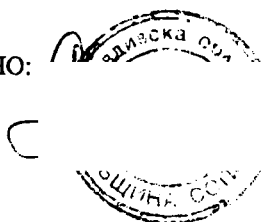

За процедура
Такса: 100⁰⁰ лв.
Квитанция № 12831, 2022 г.
Подпис:

ДО
ГЛАВНИЯ АРХИТЕКТ НА ОБЩИНА СОПОТ

Община Сопот
Общинска администрация
Входящ № С-6496
Дата на издаване 15.12.2022 г.

ЗАЯВЛЕНИЕ

за процедуране и одобряване на

подробен устройствен план

От 1. Станявска БООД тел. 0884102501
/собствено, бащино, фамилно, второ име/

Местоживее на ул. № П. Петров № 20 гр./с/ Сопот

2. тел.
/собствено, бащино, фамилно, второ име/

Местоживее на ул. № гр./с/

Г-Н АРХИТЕКТ,

По силата на приложения документ съм /сме/ собственик /ници/ имаме права на строеж на имот
№ 68080, 259, 308

по КК на гр./с/ Сопот находящ се на ул. №

Моля да ми бъде процедуран и одобрен подробен устройствен план
за ПУП-ПМ за ПИ 68080, 259, 308
Трасе на капа

ПРИЛОЖЕНИЕ: 1.

/документ за собственост, право на строеж/

2. Скица на имота

3. Документ за уредени сметки по регулация /при необходимост/

4. 3 бр. папки ПУП

Предоставените от Вас лични данни се събират и обработват за нуждите на административната услуга, поискана от Вас, на основание чл.6, т.1, б. "д", предл. второ от Регламент (ЕС) 2016/679 на Европейския парламент и на Съвета от 27 април 2016 година относно защитата на физическите лица във връзка с обработването на лични данни и относно свободното движение на такива данни.

Непредоставянето на личните Ви данни за целите на настоящата административна услуга, може да доведе до прекратяване на производството.

дата 15.12.2022 г.

С уважение: 1.
/подпис/

2.
/подпис/