
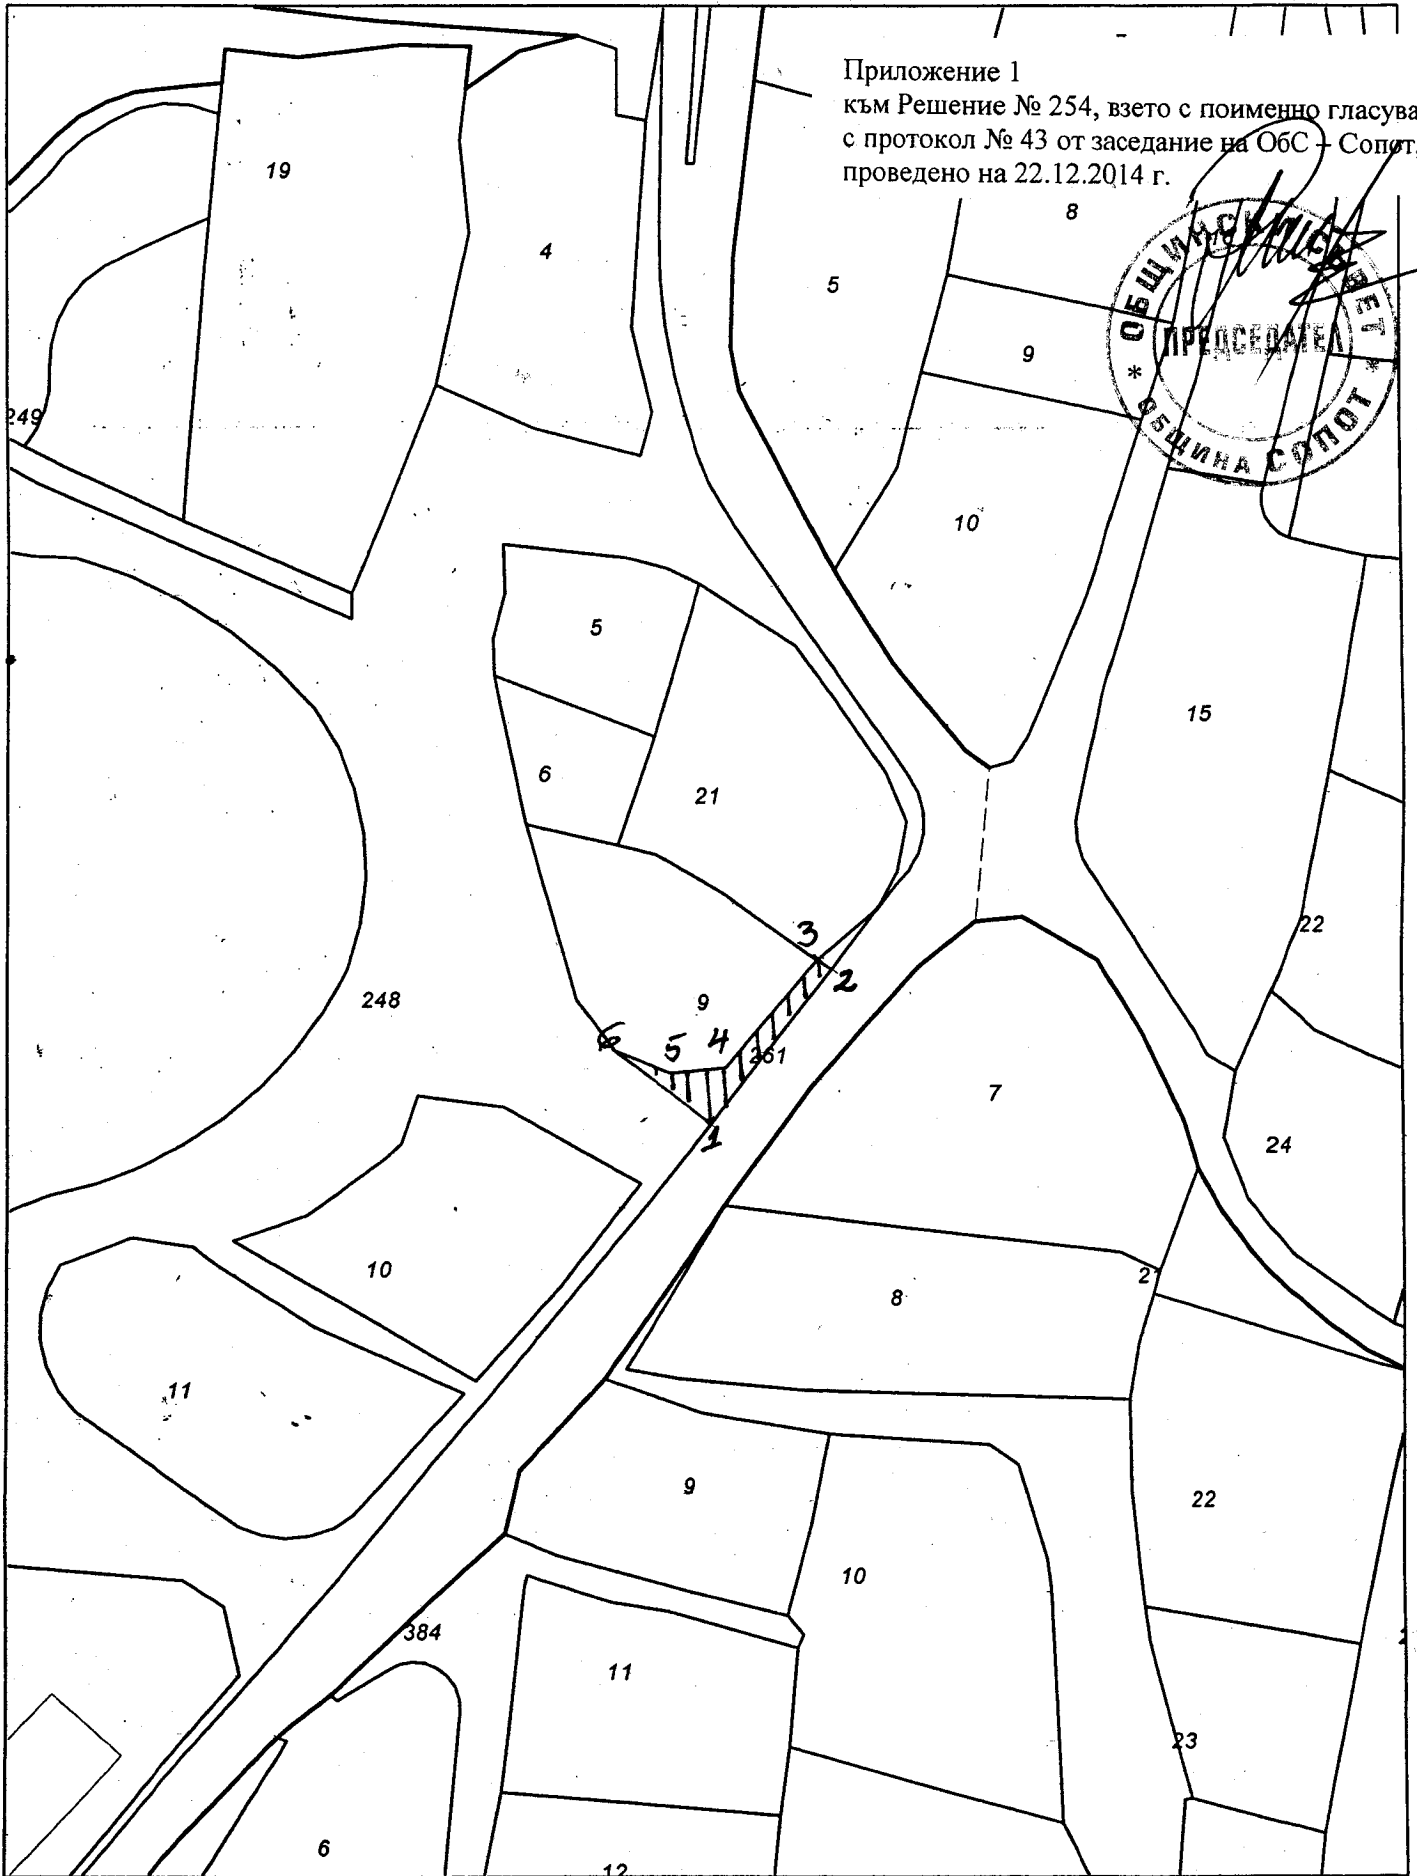


СХЕМА - ПРЕДЛОЖЕНИЕ М 1:1000

Приложение 1
към Решение № 254, взето с поименно гласуване
с протокол № 43 от заседание на ОбС - Сопот,
проведено на 22.12.2014 г.

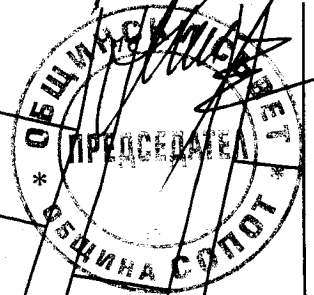

— — — — — - местен път с КИ 68080.175.261

//// - 105.78 кв.м. от ПИ с КИ 68080.175.248