

# СХЕМА

НА ТРАСЕТО НА ОБСЛУЖВАЩИ ПЪТ ЗА ПИ 68080.258.1  
В МЕСНОСТТА "АРМЕНИЦА" В ЗЕМЛИЩЕТО НА ГР. СОПОТ

М 1:500

**Приложение 1**  
към Решение № 117, взето с протокол № 19  
от регионално заседание на ОбС - Сопот,  
проведено на 03.02.2017 г.

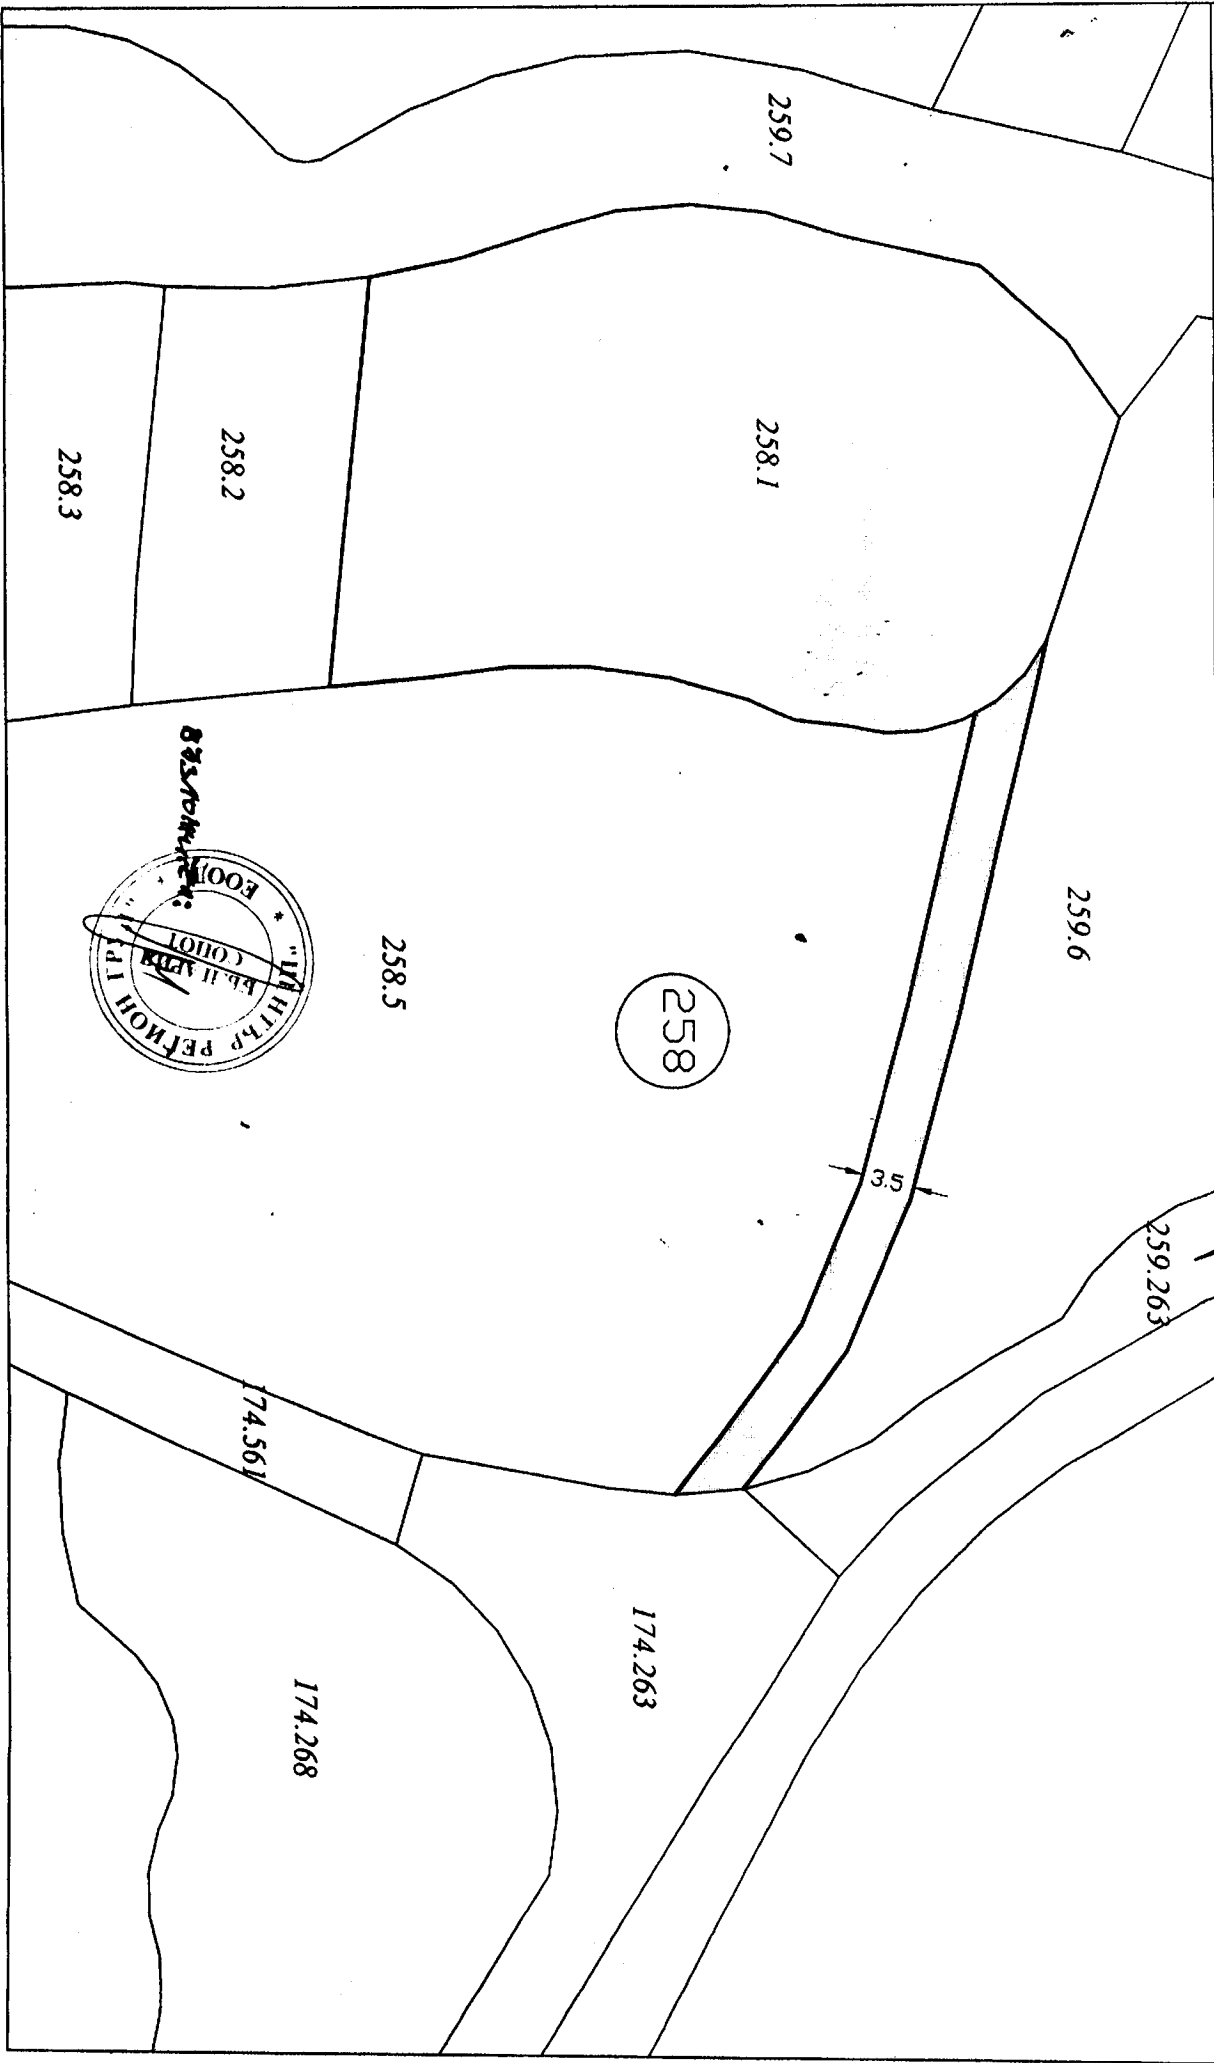


СХЕМА  
НА ТРАСЕТАТА НА ОБСЛУЖВАЩИТЕ ПЪТИЩА ЗА ПИ 68080.258.1 И ПИ 68080.258.3  
В МЕСНОСТТА "АРМЕНИЦА" В ЗЕМЛИЩЕТО НА гр. СОПОТ

М 1:1 000

