

РЕШЕНИЕ

№361

ВЗЕТО С ПОИМЕННО ГЛАСУВАНЕ, С ПРОТОКОЛ №59
ОТ ИЗВЪНРЕДНО ЗАСЕДАНИЕ НА ОБЩИНСКИ СЪВЕТ – СОПОТ,
ПРОВЕДЕНО НА 15.03.2023 Г.

По Докладна записка с вх. №ДЗ-356 от 27.02.2023 г. от Деян Дойнов – Кмет на Община Сопот

Относно: *Одобряване на Подробен устройствен план - парцеларен план за елементите на техническата инфраструктура, извън границите на урбанизираните територии за обект: Трасе на кабел 0,4 kV, захранващ ПИ с КИ 68080.259.508 по КККР на гр. Сопот.*

Общински съвет – Сопот на основание чл. 21, ал. 2, в изпълнение на правомощията по чл. 21, ал. 1, т. 11 и от Закона за местното самоуправление и местната администрация (ЗМСМА), чл. 129, ал. 1 от Закона за устройство на територията (ЗУТ), във връзка с чл. 109, ал. 3, т. 7 и чл. 110, ал. 1, т. 5 от ЗУТ, прие следното

РЕШЕНИЕ:

1. Одобрява подробен устройствен план – парцеларен план (ПУП – ПП) за елементите на техническата инфраструктура извън границите на урбанизираните територии за обект: Трасе на кабел 0,4 kV захранващ ПИ с КИ 68080.259.508 по КККР на гр. Сопот. Трасето на кабела 0,4 kV е с дължина 10 м. и преминава през следните поземлени имоти: 68080.253.260 – пасище, общинска частна собственост, 68080.259.2 – ливада, общинска частна собственост, 68080.259.261 – местен път, публична общинска собственост – до ПИ 68080.259.508, съгласно *Приложение №1*.

2. На основание чл. 215, ал. 1 и ал. 4 от ЗУТ настоящото решение подлежи на обжалване чрез Общински съвет – Сопот пред Административен съд – Пловдив в 30-дневен срок от обнародването му в Държавен вестник.

Приложения: *Приложение №1 – ПУП – ПП.*

МОТИВИ: Настоящото решение се приема:

- **с правни основания:** чл. 21, ал. 2, в изпълнение на правомощията по чл. 21, ал. 1, т. 11 и от Закона за местното самоуправление и местната администрация (ЗМСМА), чл. 129, ал. 1 от Закона за устройство на територията (ЗУТ), във връзка с чл. 109, ал. 3, т. 7 и чл. 110, ал. 1, т. 5 от ЗУТ;

- **фактически основания:** като взе предвид мотивите на Вносителя, изложени в докладната записка, както и факта, че Общински съвет – Сопот с Решение №314, взето с Протокол №52/25.10.2022 г. е разрешил изработване на проект за ПУП – ПП за елементите на техническата инфраструктура извън границите на урбанизираните територии – трасе на кабел 0,4 kV, захранващ ПИ с КИ 68080.259.508 по КККР на гр. Сопот и, че сега следва одобряването на изготвения проект ПУП – ПП, с цел реализиране на инвестиционното предложение на Заявителя, както и вземайки предвид, че няма постъпили възражения и предложения по проекта.

И С К И С

Общ брой Общински съветници – 17

Присъствали – 14

Гласували – 14

„За“ – 14

„Против“ – няма

„Въздържал се“ – няма.

НЕЛИ ПЕНЕВА

Председател на Общински съвет – Сопот

СТАНИСЛАВ СТОЕНЧЕВ

Зам.-председател на Общински съвет – Сопот


Координатна система

БГС 2005 кадастрална

ПУП - ПАРЦЕЛАРЕН ПЛАН

за елементите на техническата инфраструктура - ТРАСЕ НА КАБЕЛ 0,4 kV
 за ПИ с идентификатор 68060.259.508 по КККР на град Сопот


гр. Сопот
 общ. Карлово
 обл. Пловдив

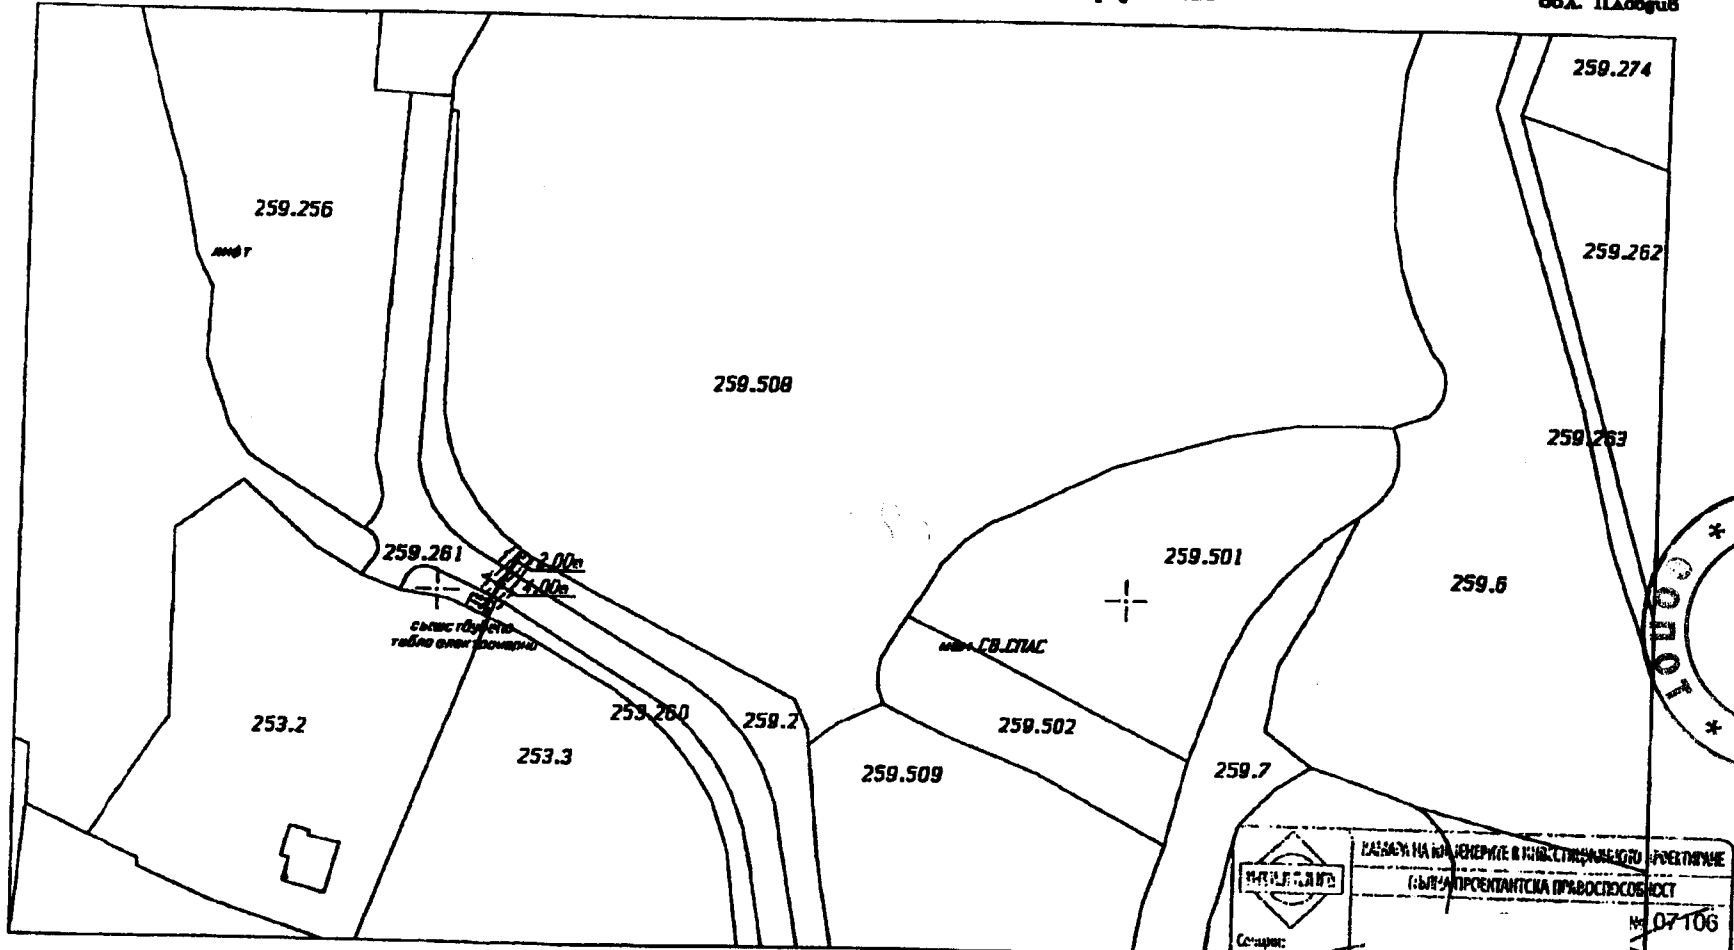

Мкад

1:1000

1 см = 10 м

 Состояние: Част от проект, по изготвянето на ПИП	КАЗАНА НА КЪРГЕНЕРИТЕ И ИНЖЕНЕРНО-ПРОЕКТИВНЕ (СЪВЪПРОСЕНТАНТИСКА ПРАВОСПОСОБНОСТ)
	№ 07106 Ш.к. ВАСИЛ ТРАЙНОВ
Изработен от: [Signature] [Stamp]	Проверен от: [Signature] [Stamp]

Т. БОТЕВЦИ - СОПОТ, гр. Карлово

СПИСЪК ЗА ПОИМЕННО ГЛАСУВАНЕ

на РЕШЕНИЕ № 361

взето с Протокол №59 от извънредно заседание
на Общински съвет – Сопот, проведено на 15.03.2023 г.

Относно: *Одобряване на Подробен устройствен план - парцеларен план за елементите на техническата инфраструктура, извън границите на урбанизираните територии за обект: Трасе на кабел 0,4 kV, захранващ ПИ с КИ 68080.259.508 по КККР на гр. Сопот.*

По Докладна записка с вх. №ДЗ-356 от 27.02.2023 г. от Деян Дойнов – Кмет на Община Сопот

№	Име, презиме, фамилия	„За“	„Против“	„Въздържал се“
1.	Анелия Бочева	Отсъства с уведомление		
2.	Галина Белезирева	+		
3.	Георги Григоров	Отсъства с уведомление		
4.	Георги Алексиев	+		
5.	Евгени Димов	+		
6.	Иван Якимджийски	+		
7.	Катя Адърска-Даскова	Отсъства		
8.	Любомир Джапаров	+		
9.	Марин Бодуров	+		
10.	Младен Димитров	+		
11.	Нели Пенева	+		
12.	Павел Павлов	+		
13.	Пепа Попова	+		
14.	Станислав Стоенчев	+		
15.	Стефан Стоянов	+		
16.	Фратьо Куртев	+		
17.	Яна Тодорова	+		
		14	0	0



НЕЛИ ПЕНЕВА

Председател на Общински съвет – Сопот

