

РЕШЕНИЕ

№373

ВЗЕТО С ПОИМЕННО ГЛАСУВАНЕ, С ПРОТОКОЛ №60  
ОТ РЕДОВНО ЗАСЕДАНИЕ НА ОБЩИНСКИ СЪВЕТ – СОПОТ,  
ПРОВЕДЕНО НА 25.04.2023 Г.

По Докладна записка с вх. №ДЗ-369 от 10.04.2023 г. от Деян Дойнов – Кмет на Община Сопот

Относно: *Одобряване на изготвен Подробен устройствен план – парцеларен план за елементите на техническата инфраструктура извън границите на урбанизираните територии за обект: Отливен канал ф1000 в ПИ 68080.130.528, ПИ 68080.71.128 и ПИ 68080.27.521 по КККР на гр. Сопот.*

Общински съвет – Сопот на основание чл. 21, ал. 2, в изпълнение на правомощията по чл. 21, ал. 1, т. 11 от Закона за местното самоуправление и местната администрация (ЗМСМА, чл. 129, ал.1 от Закона за устройство на територията (ЗУТ), във връзка с чл. 110, ал. 1, т. 5 от ЗУТ, прие следното

РЕШЕНИЕ:

1. Общински съвет – Сопот одобрява проект за Подробен устройствен план – парцеларен план (ПУП – ПП) за елементите на техническата инфраструктура извън границите на урбанизираните територии за обект: Отливен канал ф1000 в ПИ 68080.130.528, ПИ 68080.71.128 и ПИ 68080.27.521 по КККР на гр. Сопот. Трасето на отливния канал е с дължина 1397,32 м. и преминава през следните поземлени имоти: 68080.130.528 – местен път, публична общинска собственост, 68080.71.128 – местен път, публична общинска собственост, 68080.27.521 – местен път, публична общинска собственост, съгласно *Приложение №1*.

2. Настоящото решение може да бъде обжалвано по реда на АПК чрез община Сопот пред административен съд – Пловдив в 30 дневен срок от обнародването му в държавен вестник.

**Приложение: Приложение №1 – ПУП – ПП.**

**МОТИВИ:** Настоящото решение се приема:

- **с правни основания:** чл. 21, ал. 2, в изпълнение на правомощията по чл. 21, ал. 1, т. 11 от Закона за местното самоуправление и местната администрация (ЗМСМА, чл. 129, ал.1 от Закона за устройство на територията (ЗУТ), във връзка с чл. 110, ал. 1, т. 5 от ЗУТ;

- **фактически основания:** като взе предвид мотивите на Вносителя, изложени в докладната записка, както и факта, че Общински съвет – Сопот с Решение №335, взето с Протокол №56/12.01.2023 г. е допуснал изработването на проект ПУП – ПП за елементите на техническата инфраструктура извън границите на урбанизираните територии за обект: Отливен канал ф1000 в ПИ 68080.130.528, ПИ 68080.71.128 и ПИ 68080.27.521 по КККР на гр. Сопот, както и че Кметът на общината със Заявление, с вх. №С-1073/21.02.2023 г. е внесъл за разглеждане и одобряване проект за ПУП – ПП, с цел реализиране на инвестиционно предложение.

СКИ

Общ брой Общински съветници – 17

Присъствали – 17

Гласували – 17

„За“ – 17

„Против“ – няма

„Въздържал се“ – няма.

**НЕЛИ ПЕНЕВА**

Председател на Общински съвет – Сопот


**АНЕЛИЯ БОЧЕВА**

Зам.-председател на Общински съвет – Сопот

С К М

Приложение №1  
към Решение №373, взето с Протокол №60  
от редовно заседание на Общински съвет – Сопот,  
проведено на 25.04.2023 г.

СОПОТ

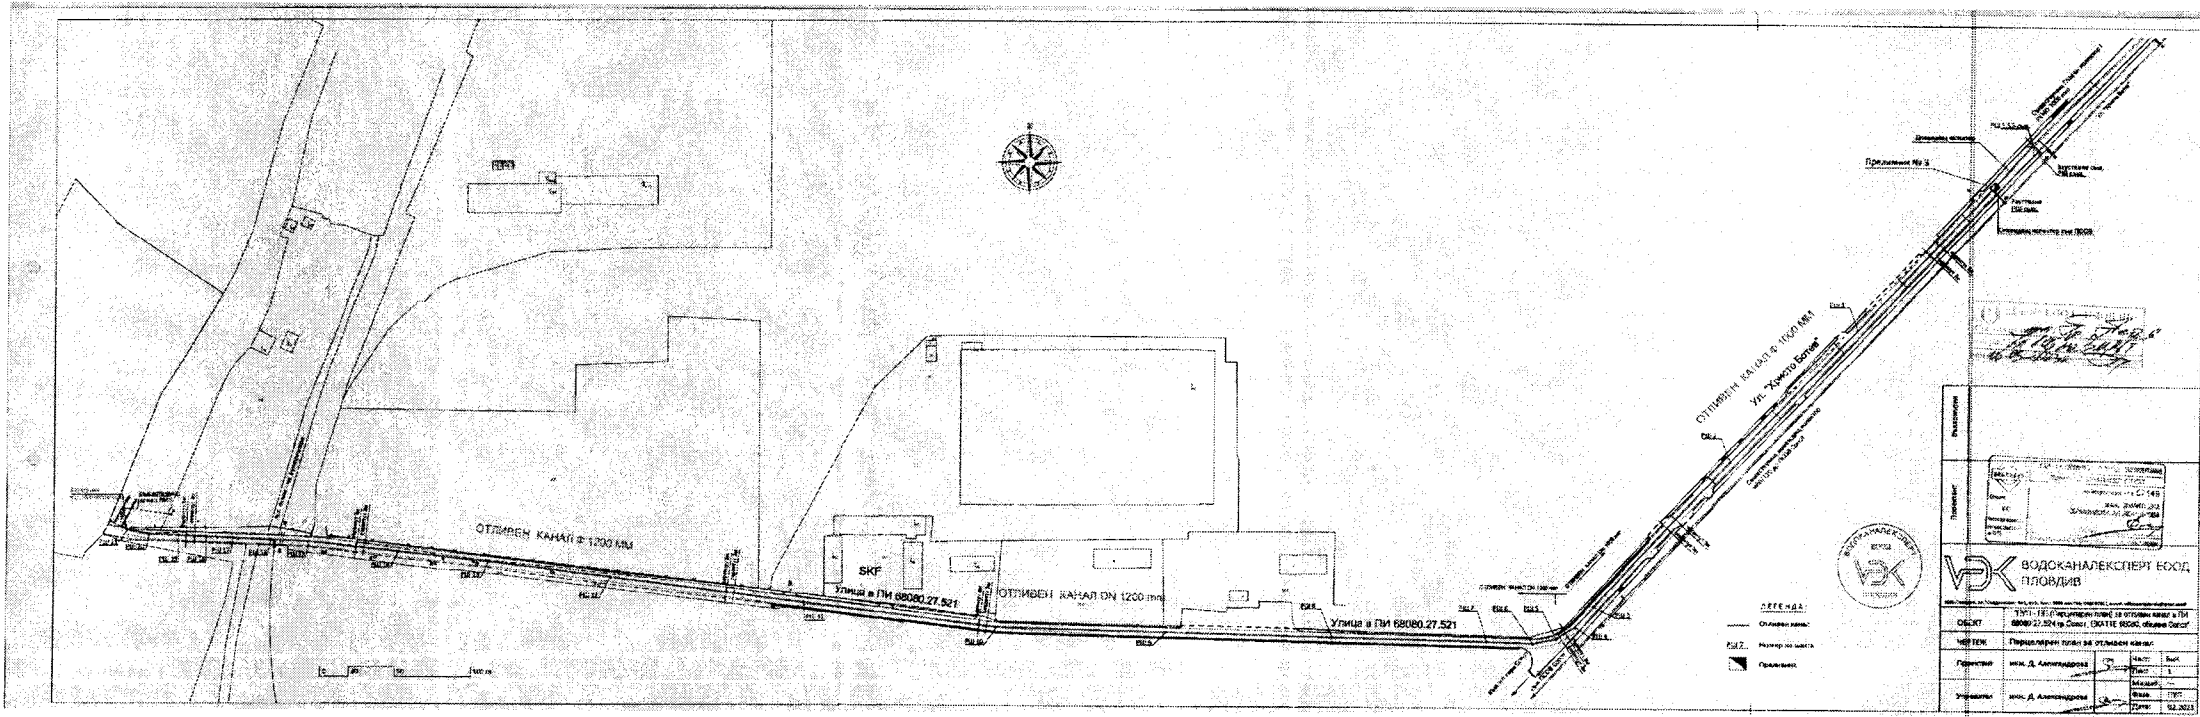

|           |                                |
|-----------|--------------------------------|
| Обект     | Улица в ПМ 68080.27.521        |
| Чертен    | Парцелен план за отливен канал |
| Проектант | инж. Д. Александрова           |
| Утвърдил  | инж. Д. Александрова           |
| Дата      | 12.04.2023                     |

ВДК ВОДОКАНАЛЕКСПЕРТ БООД ПЛОВДИВ

1:100

10 20 30 м

**СПИСЪК ЗА ПОИМЕННО ГЛАСУВАНЕ**

на РЕШЕНИЕ № 373

взето с Протокол №60 от редовно заседание  
на Общински съвет – Сопот, проведено на 25.04.2023 г.

**Относно:** *Одобряване на изготвен Подробен устройствен план - парцеларен план за елементите на техническата инфраструктура извън границите на урбанизираните територии за обект: Отливен канал ф1000 в ПИ 68080.130.528, ПИ 68080.71.128 и ПИ 68080.27.521 по КККР на гр. Сопот.*

По Докладна записка с вх. №ДЗ-369 от 10.04.2023 г. от Деян Дойнов – Кмет на Община Сопот.

| №   | Име, презиме, фамилия | „За“ | „Против“ | „Въздържал се“ |
|-----|-----------------------|------|----------|----------------|
| 1.  | Анелия Бочева         | +    |          |                |
| 2.  | Галина Белезирева     | +    |          |                |
| 3.  | Георги Григоров       | +    |          |                |
| 4.  | Георги Алексиев       | +    |          |                |
| 5.  | Евгени Димов          | +    |          |                |
| 6.  | Иван Якимджийски      | +    |          |                |
| 7.  | Катя Адърска-Даскова  | +    |          |                |
| 8.  | Любомир Джапаров      | +    |          |                |
| 9.  | Марин Бодуров         | +    |          |                |
| 10. | Младен Димитров       | +    |          |                |
| 11. | Нели Пенева           | +    |          |                |
| 12. | Павел Павлов          | +    |          |                |
| 13. | Пепа Попова           | +    |          |                |
| 14. | Станислав Стоенчев    | +    |          |                |
| 15. | Стефан Стоянов        | +    |          |                |
| 16. | Фратьо Куртев         | +    |          |                |
| 17. | Яна Годорова          | +    |          |                |
|     |                       | 17   | 0        | 0              |

**НЕЛИ ПЕНЕВА**

Председател на Общински съвет – Сопот

