


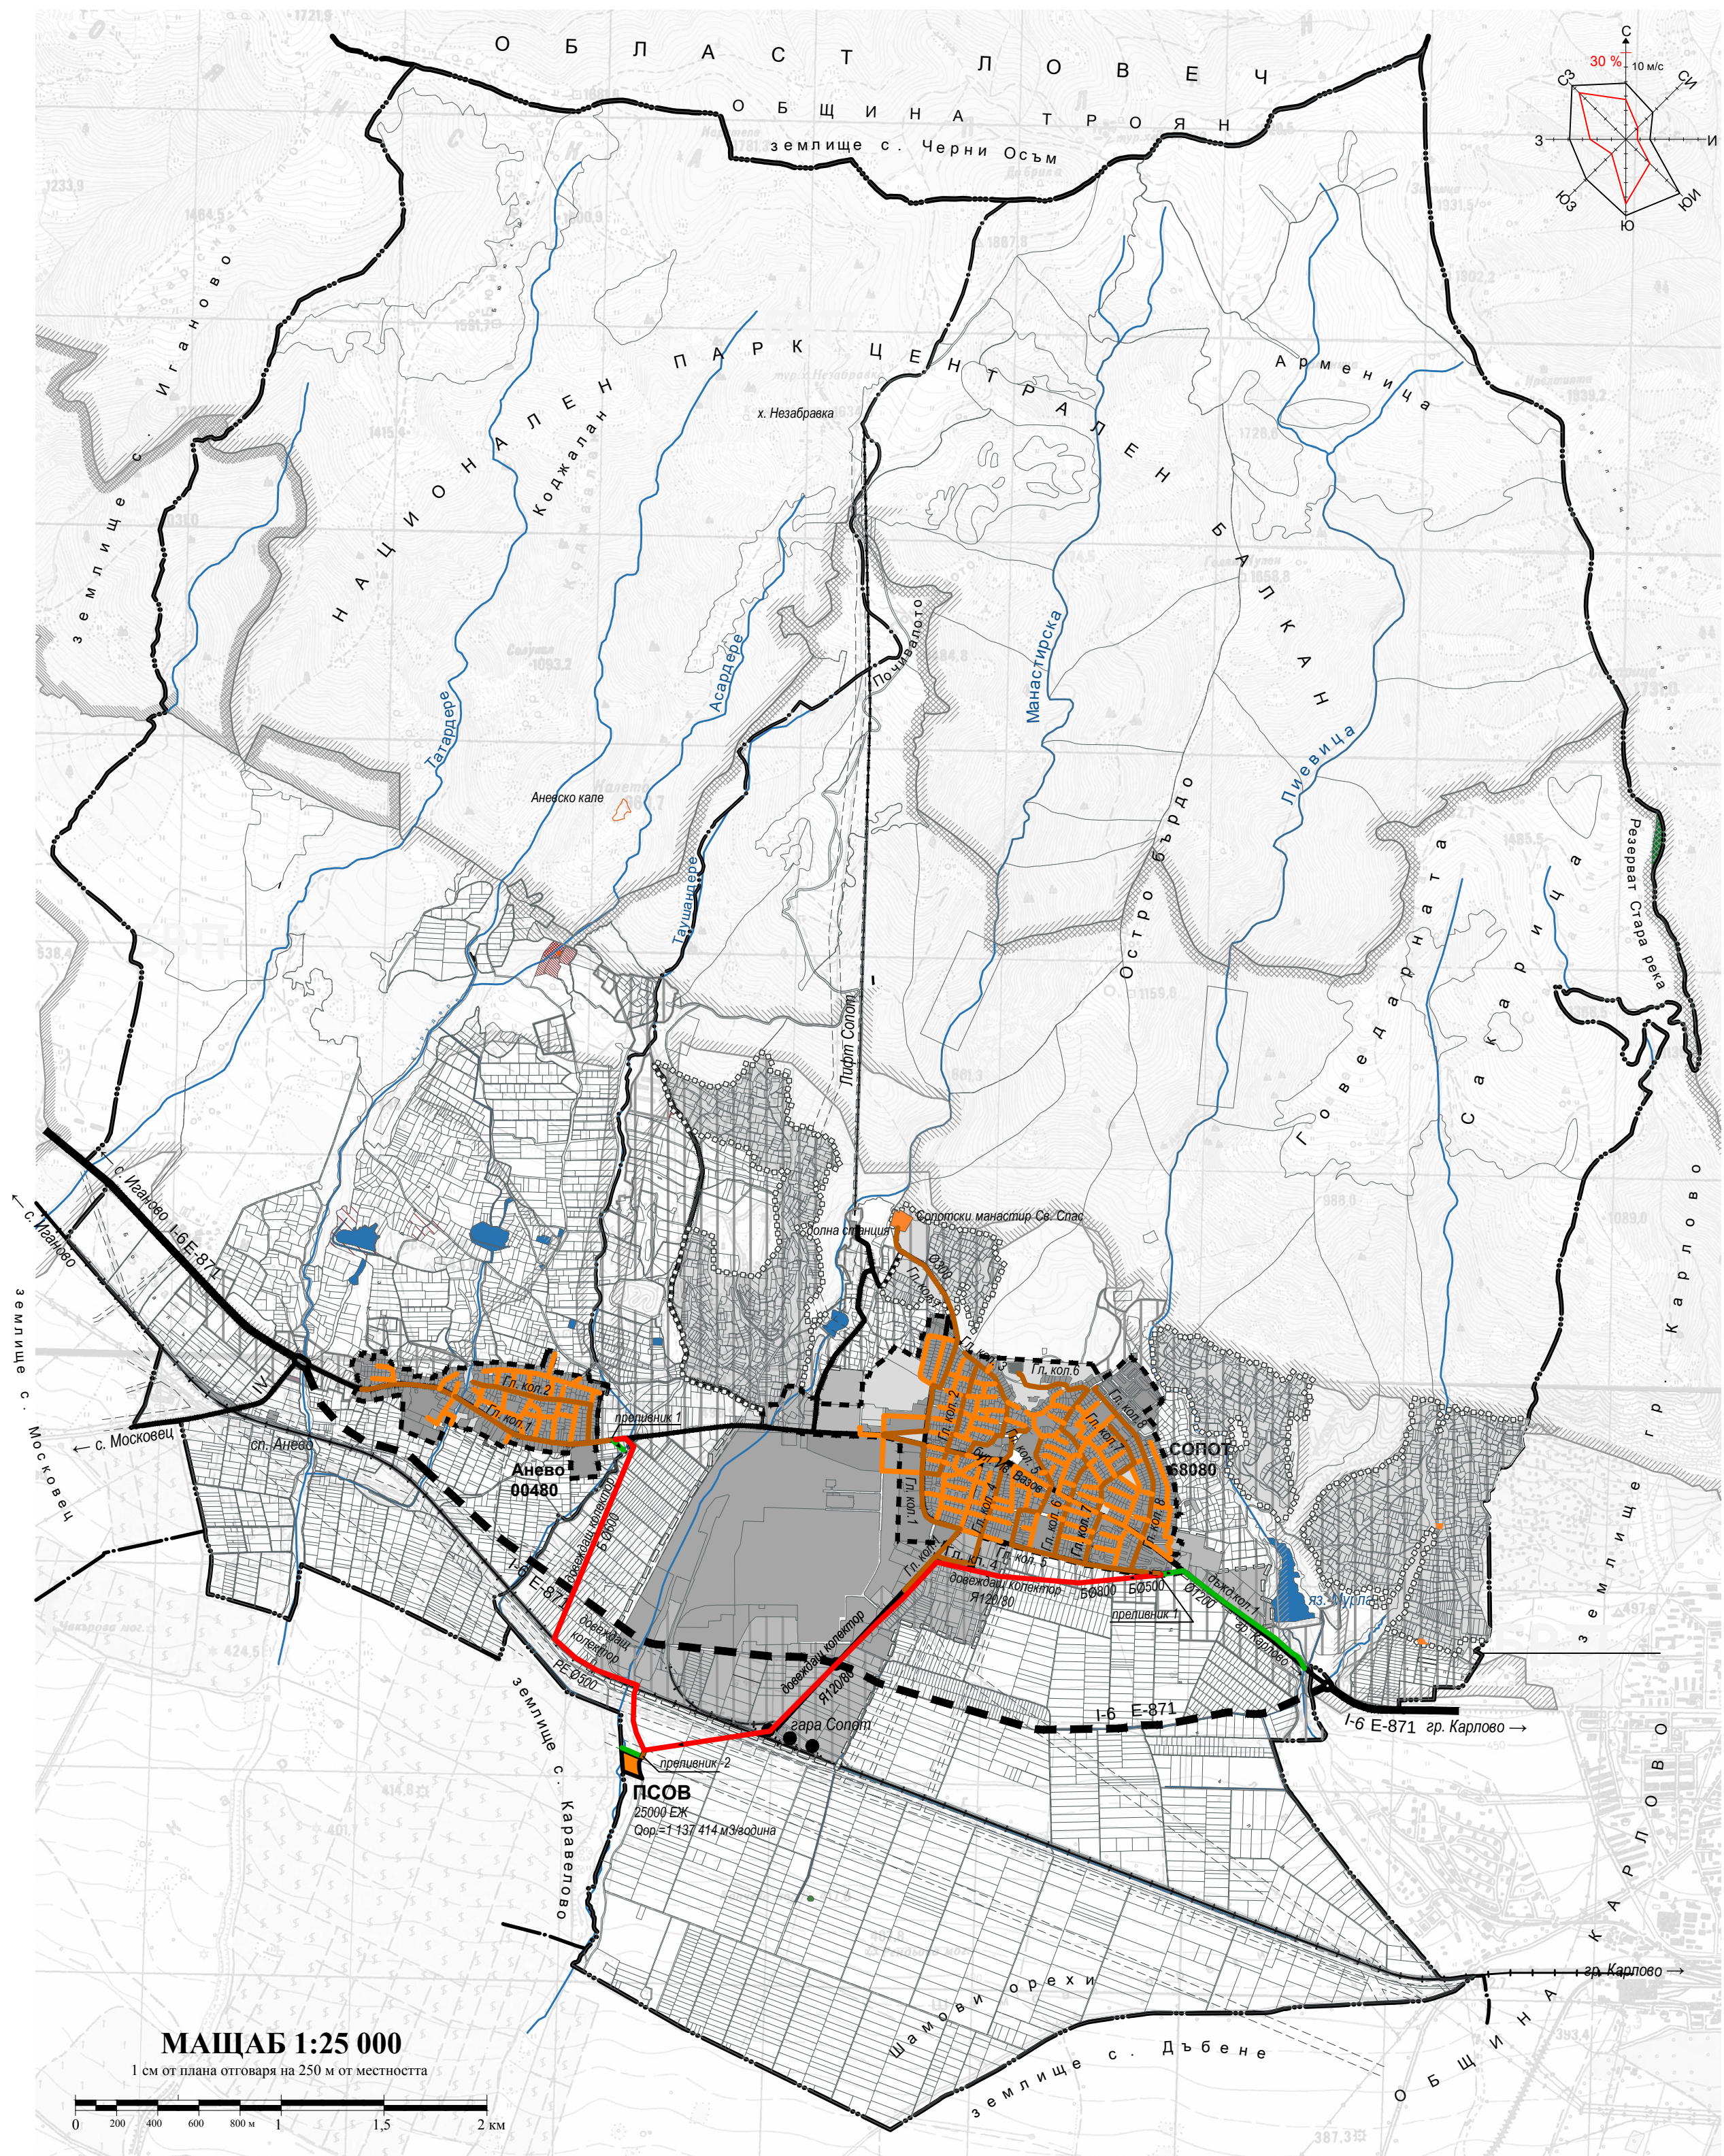

ОБЩ УСТРОЙСТВЕН ПЛАН НА ОБЩИНА СОПОТ

ПЛАН СХЕМА НА КАНАЛИЗАЦИЯ

ПРЕДНАЗНАЧЕНИЕ НА ТЕРИТОРИЯТА



- Граници**
- Граница на област
 - Граница на община
 - Граница на землище
 - Строителна граница на населено място
 - Проектна строителна граница
 - Проектна граница на селищно образувание
- ЛЕГЕНДА:**
- Канализация - Главен колектор
 - Канализация - Второстепенен канал
 - Дъждовна канализация
 - Довеждащ колектор
 - Преливник

		оод
Пловдив		проектантско бюро
Обект: ОБЩ УСТРОЙСТВЕН ПЛАН НА ОБЩИНА СОПОТ		
Фаза	ПРЕДВАРИТЕЛЕН ПРОЕКТ	
Възложител	Община Сопот, кмет: Деян Филчев Дойнов	
Ръководител екип	арх. Невена Балчева	
Част:	Селищна мрежа и устр. на урб. територии	арх. Христина Стефанова
	Недвижимо културно наследство	арх. Радка Стефанова
	Геодезия	инж. Светла Неделчева
	Техн. инфр. и комуник. - транспортни системи	инж. Димитър Балчев
	Водоснабдяване и канализация	инж. Татяна Щерева
	Електроснабдяване и съобщения	инж. Михаил Никодимов
	Зелена система	ланд. арх. Веселин Хаджиев
Управител	арх. Стефан Стефанов	
М 1:25 000		06.2018

ИДЕНТИФИКАЦИЯ НА ТЕРИТОРИИТЕ С ОБЩО ПРЕДНАЗНАЧЕНИЕ