


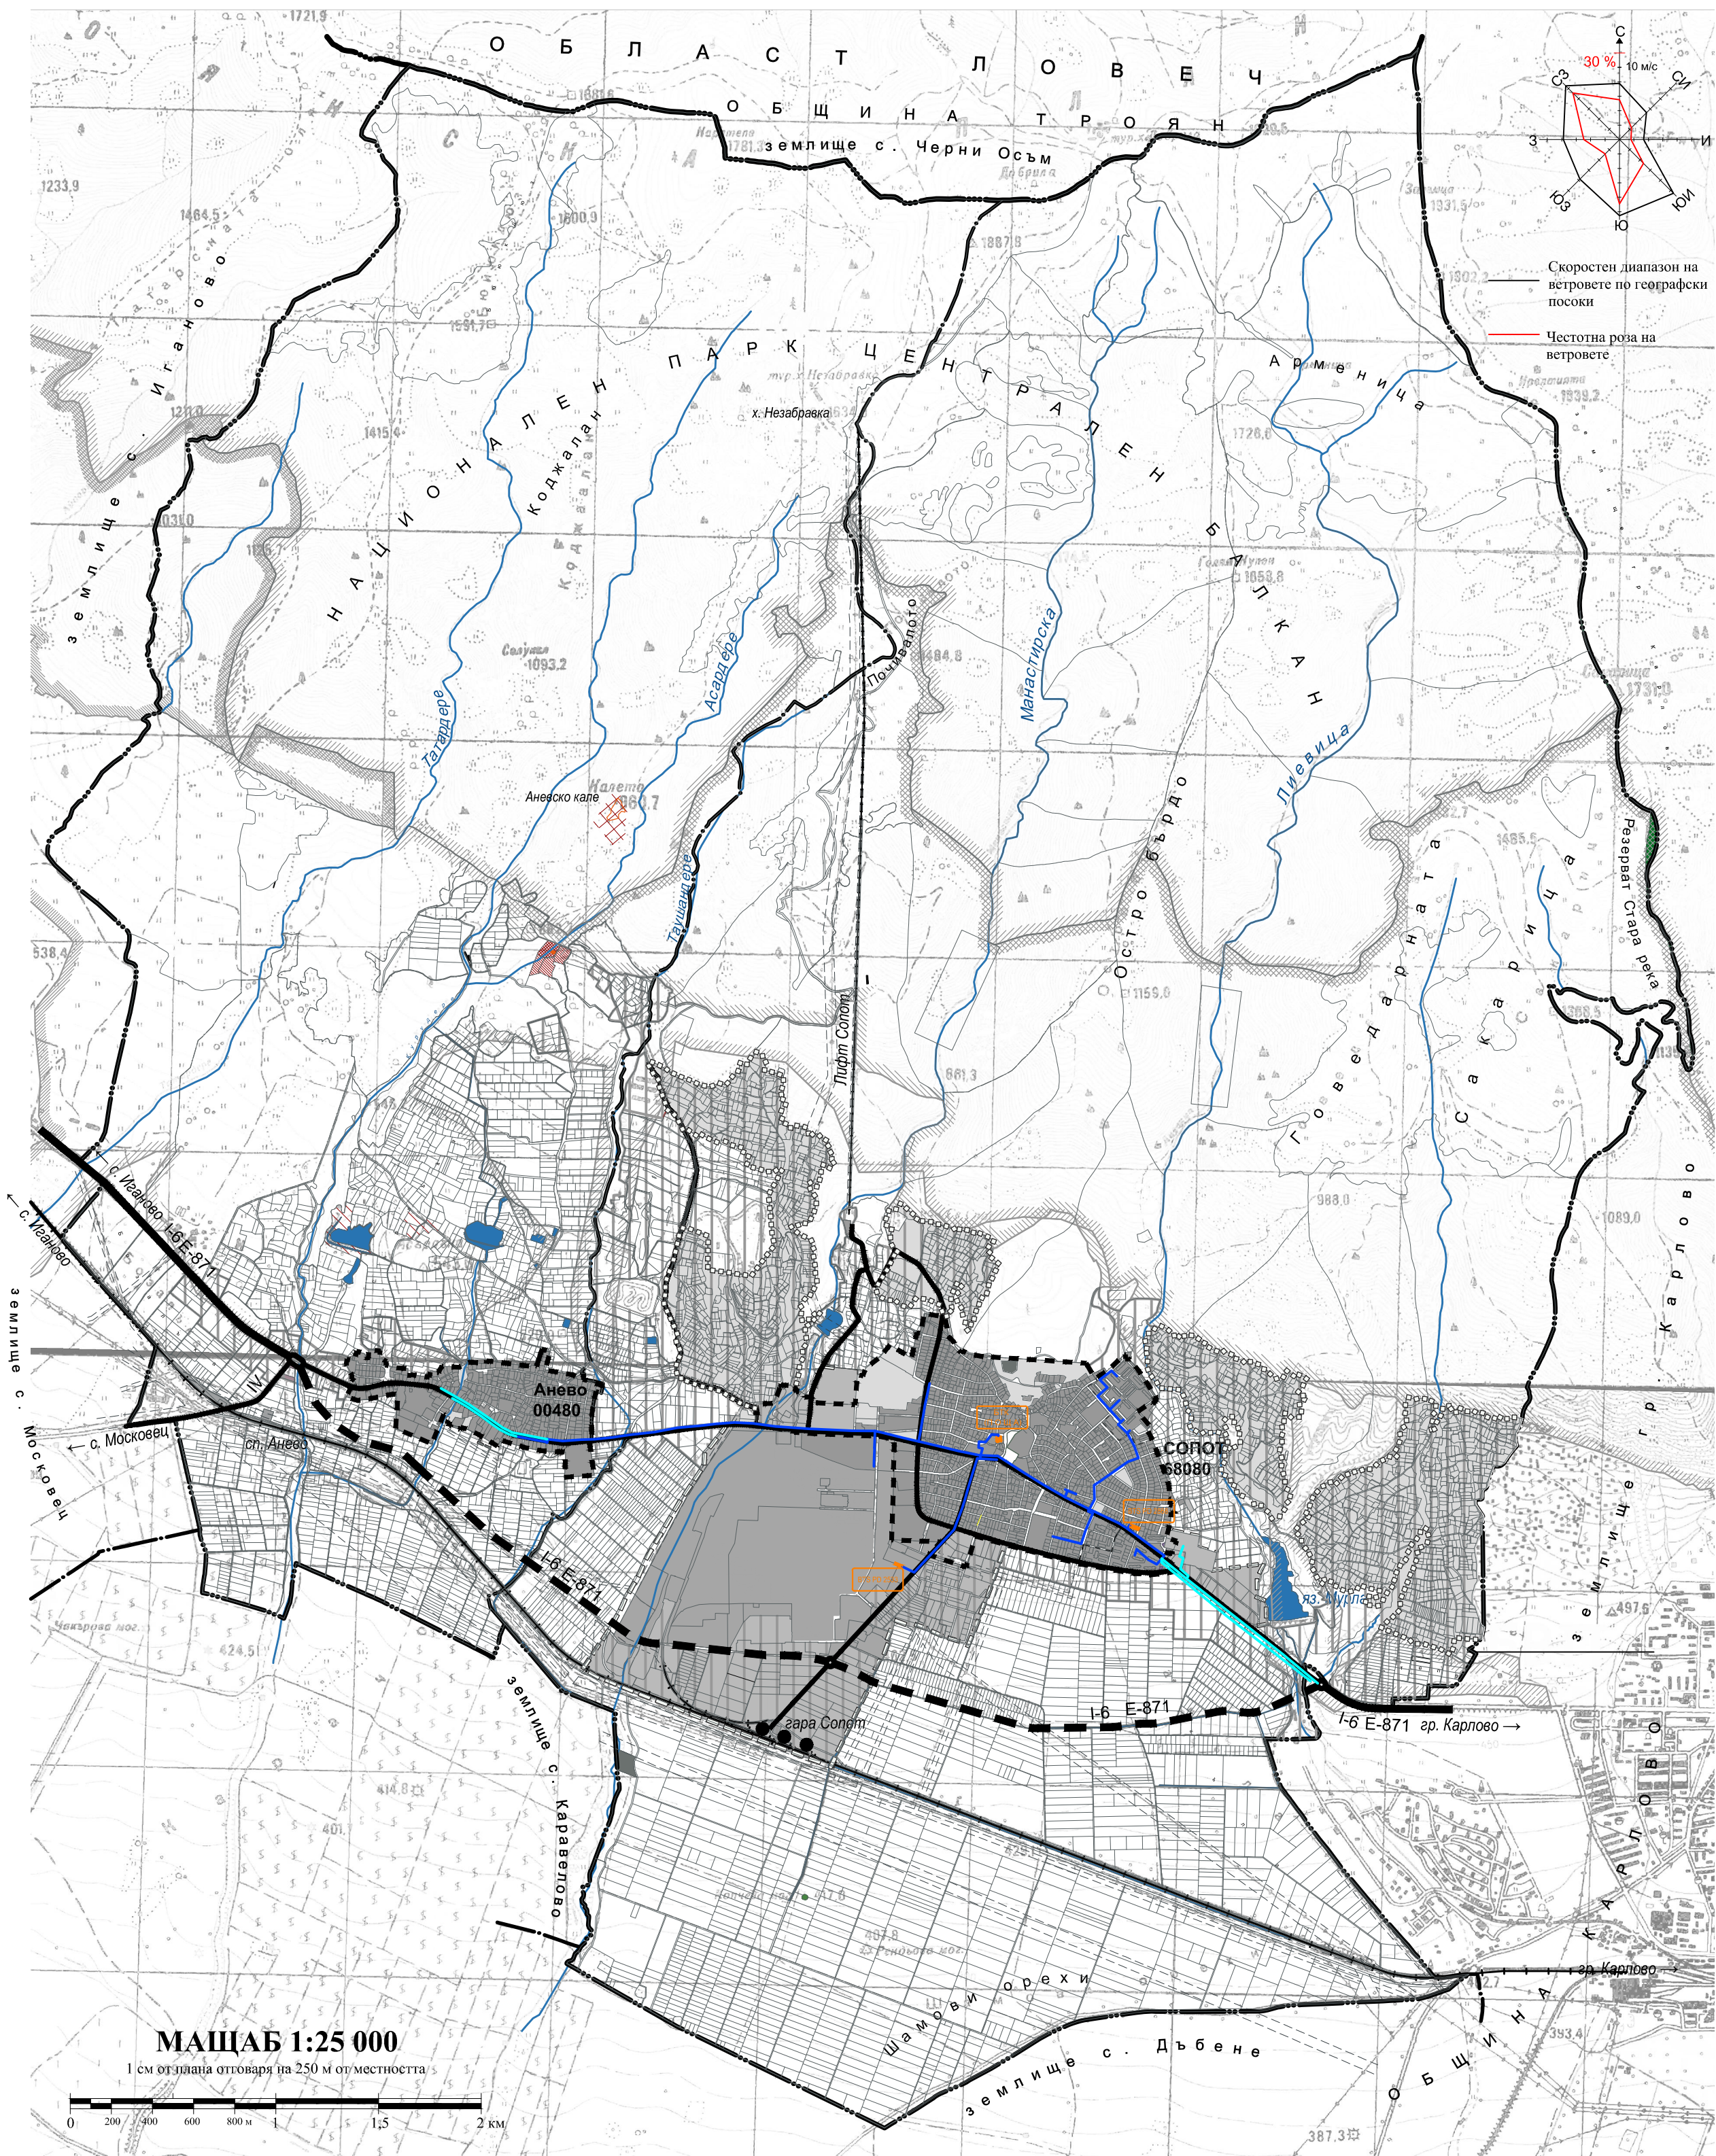

ОБЩ УСТРОЙСТВЕН ПЛАН НА ОБЩИНА СОПОТ

СХЕМА СЪОБЩЕНИЯ ВИВАКОМ



ОЗНАЧЕНИЯ

- Съществуваща кабелна тръбна мрежа
- Оптични кабели в развитие
- Съществуващ кабелен шкаф
- Фирмен номер на шкафа

Граници

- Граница на област
- Граница на община
- Граница на землище
- Строителна граница на населено място
- Проектна строителна граница
- Проектна граница на селищно образувание

Комуникационно-транспортни елементи

- Железопътни трасета
- Републикански пътища
- Бъдещо трасе от РПМ-републиканската пътна мрежа I-6 Е -871 - Г 12
- Общински пътища
- Улици V - клас Главни улици събирателни
- Улици, местни пътища, полски пътища
- Въжена линия

Защитени и нарушени територии

- Централен Балкан
- Централен Балкан - буфер (по директивата за местообитанията)
- Централен Балкан - буфер (по директивата за птиците)

 Пловдив оод проектантско бюро			
Обект: ОБЩ УСТРОЙСТВЕН ПЛАН НА ОБЩИНА СОПОТ			
Фаза	ПРЕДВАРИТЕЛЕН ПРОЕКТ		
Възложител	Община Сопот, кмет: Деян Филчев Дойнов		
Ръководител екип	арх. Невена Балчева		
	Част:	Проектант	
	Селищна мрежа и устр. на урб. територии	арх. Христина Стефанова	
	Недвижимо културно наследство	арх. Радка Стефанова	
	Геодезия	инж. Светла Неделчева	
	Техн. инфр. и комуник. - транспортни системи	инж. Димитър Балчев	
	Водоснабдяване и канализация	инж. Татяна Щерева	
	Електроснабдяване и съобщения	инж. Михаил Никодимов	
Управител	Зелена система	ланд. арх. Веселин Хаджиев	
	арх. Стефан Стефанов		
		M 1:25 000	06.2018